


令和3年度

施設の配置図	縮尺 1/1200	学校名 佐屋中学校	(都道府県)		(市町村)		(学校)			整理番号 3356
			2	3	2	3	2	4	3	

その他(駐車場)用地 2,484㎡

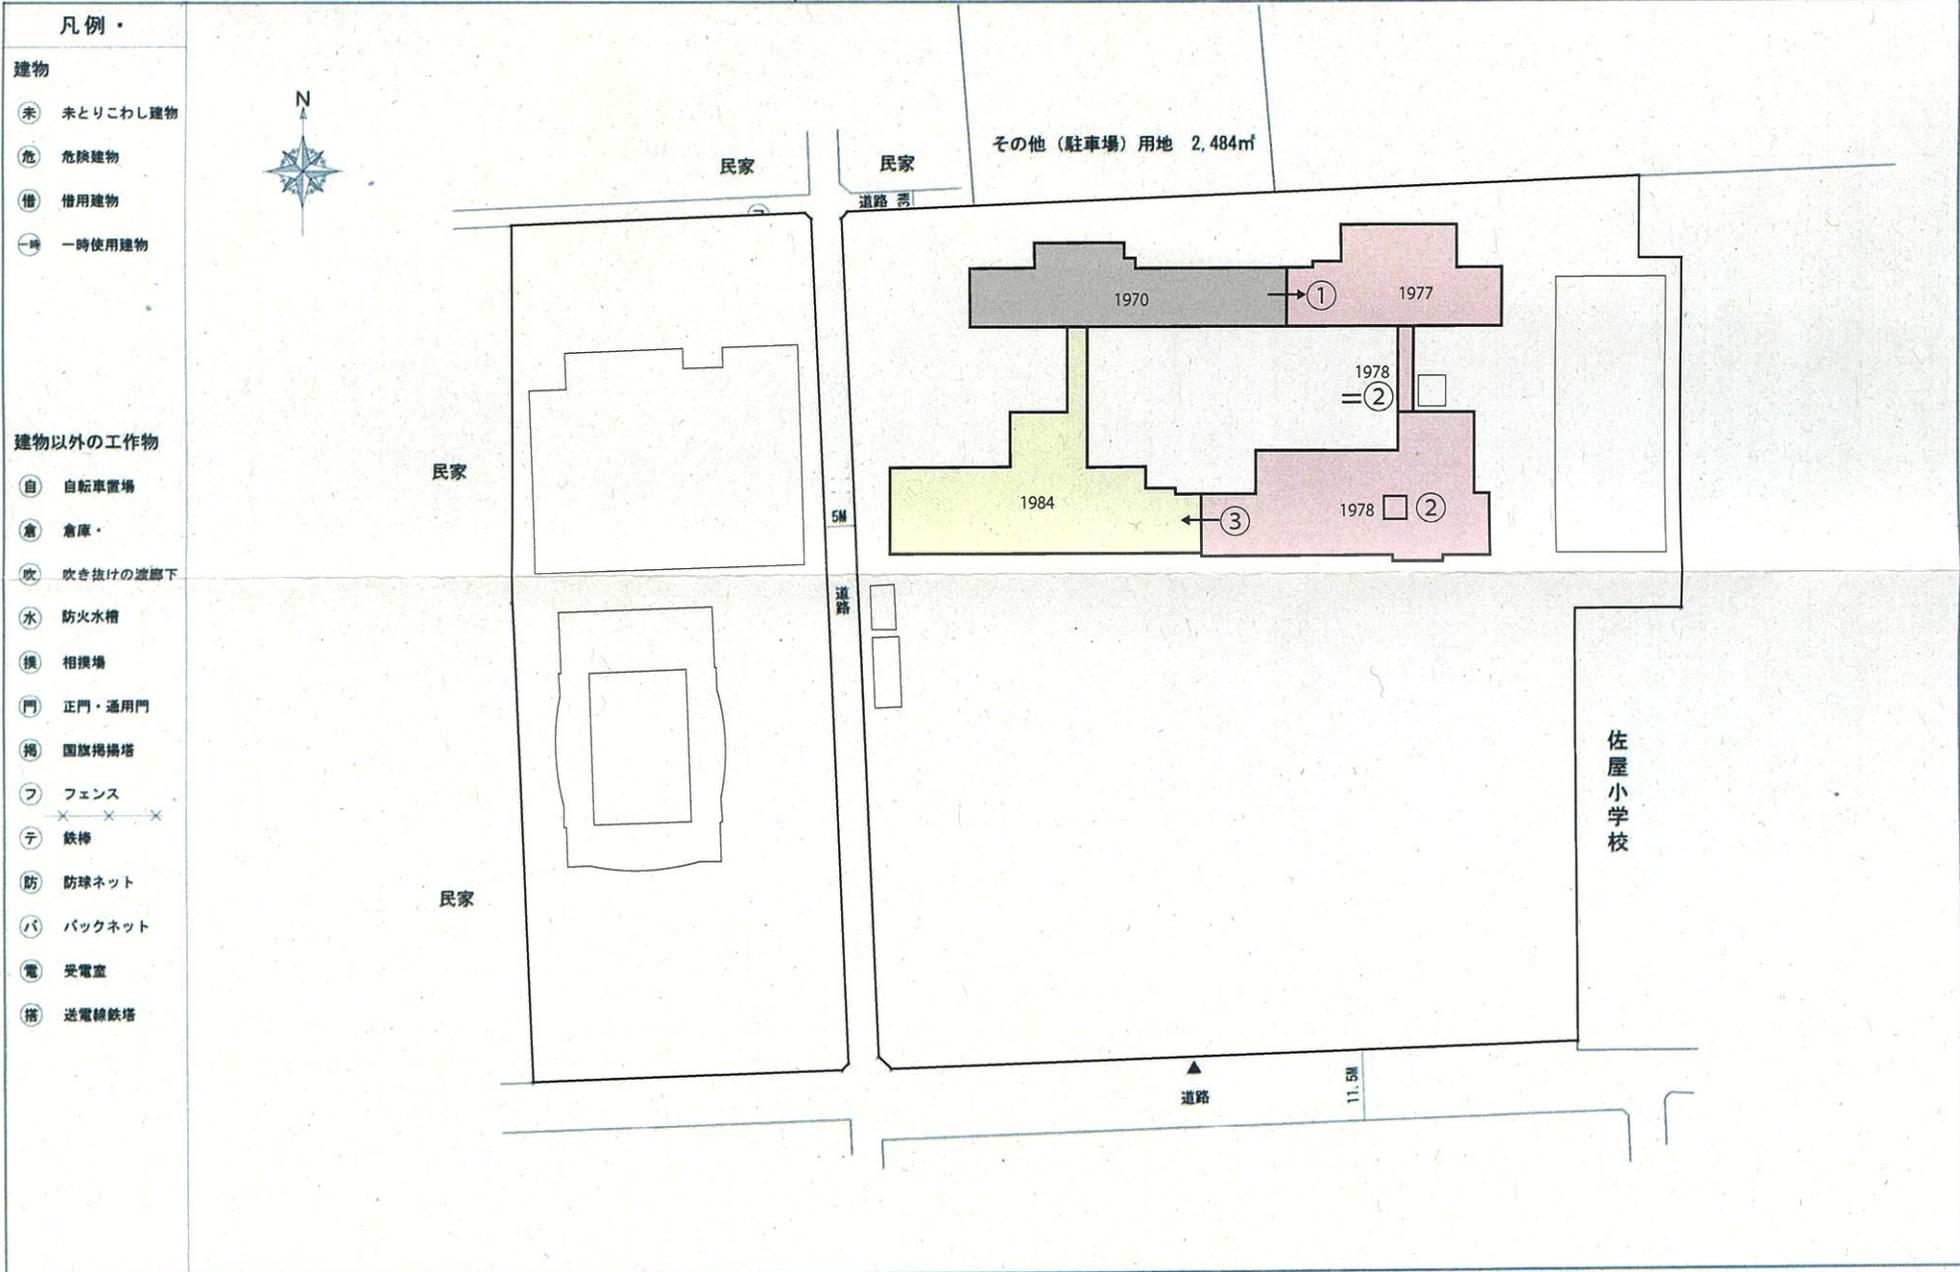

- 凡例・
- 建物
- 未 未とりこわし建物
 - 危 危険建物
 - 借 借用建物
 - 一時 一時使用建物
- 建物以外の工作物
- 自 自転車置場
 - 倉 倉庫・
 - 吹 吹き抜けの波廊下
 - 水 防火水槽
 - 換 相換場
 - 門 正門・通用門
 - 掲 国旗掲揚塔
 - フ フェンス
 - テ 鉄棒
 - 防 防球ネット
 - バ バックネット
 - 電 受電室
 - 塔 送電線鉄塔

令和4年度

平面図

縮尺

1/600



学校名

佐屋中学校

調査番号

(都道府県)

(市町村)

(学校)

整理番号


2 3

2 3 2

4 3 1 7

4356

④-1

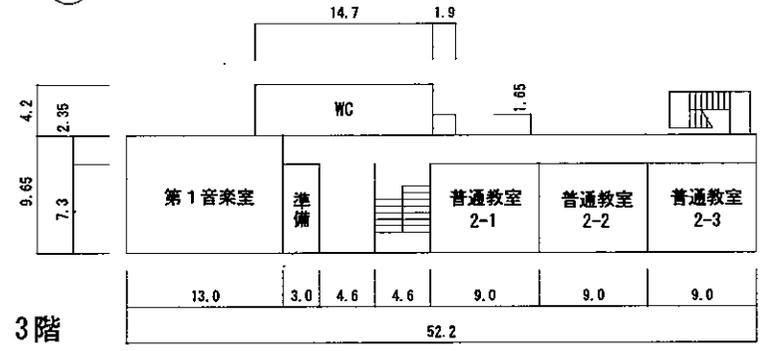


3階

2階

1階


④-3

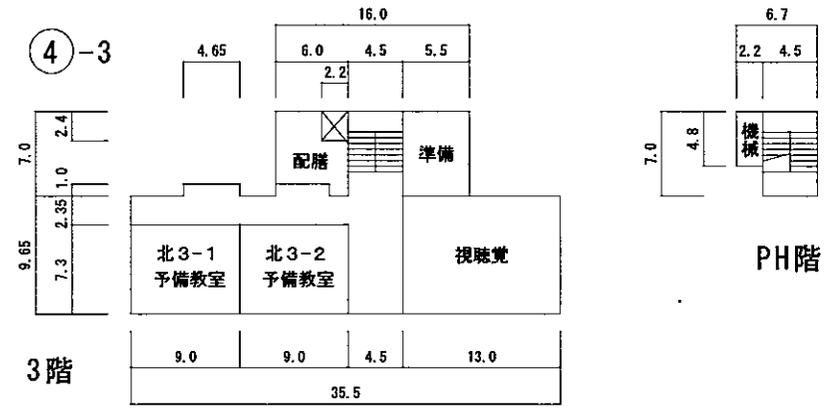



3階

2階

1階

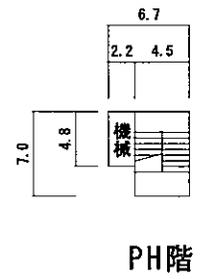


PH階

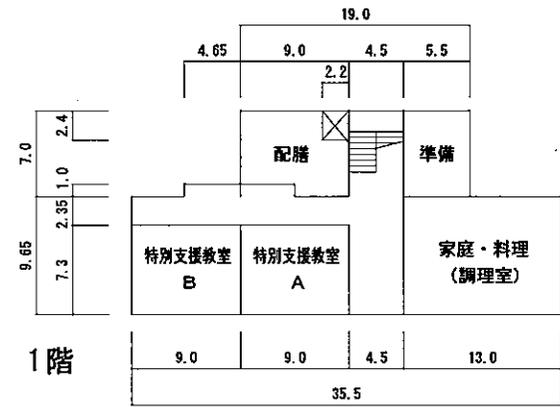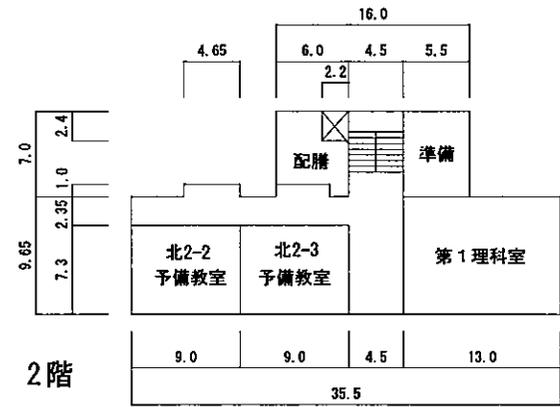

令和4年度


平面図	縮尺 1/600	0 5 10 15 20m	学校名 佐屋中学校	調査番号	(普通学級)	(市町村)	(学校)	整理番号 4356
				23	232	4317		

⑬ -1

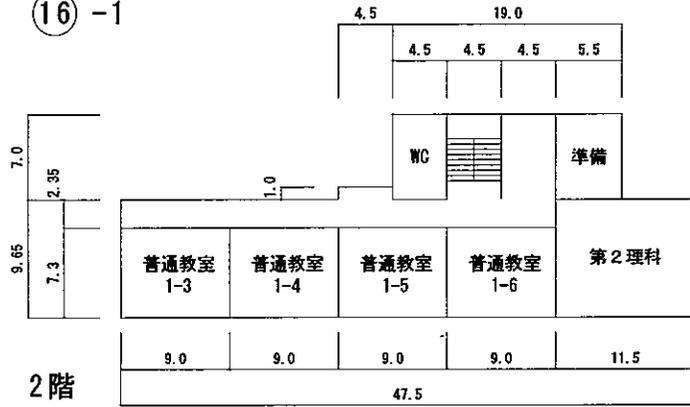


2階

⑰

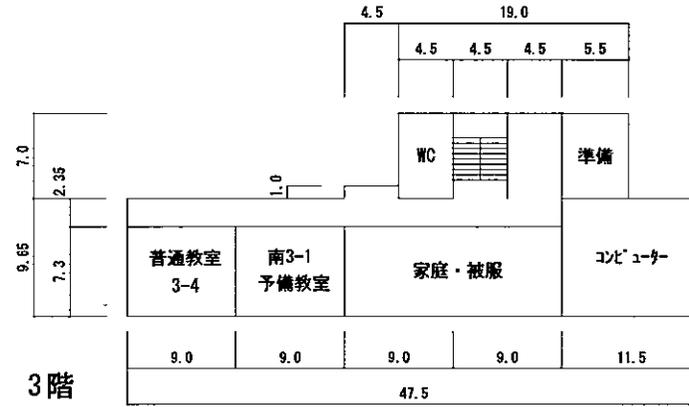


3階

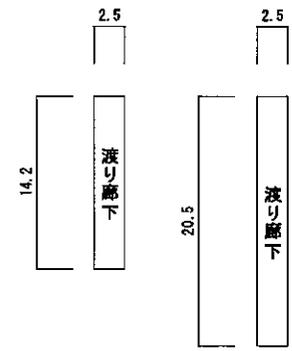

1階


2階

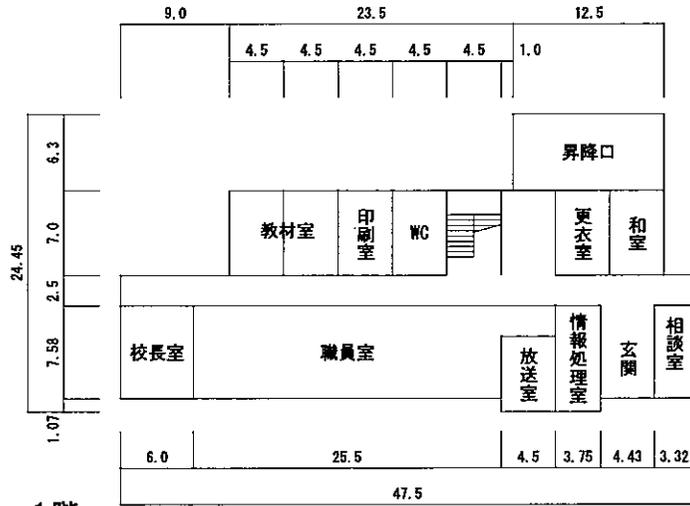

1階

令和4年度

平面図	縮尺 1/600	0 5 10 15 20m	学校名 佐屋中学校	調査番号 2:3	(都道府県)	(市町村)	(学校)	整理番号 4356
					2:3	2:3:2	4:3:1:7	

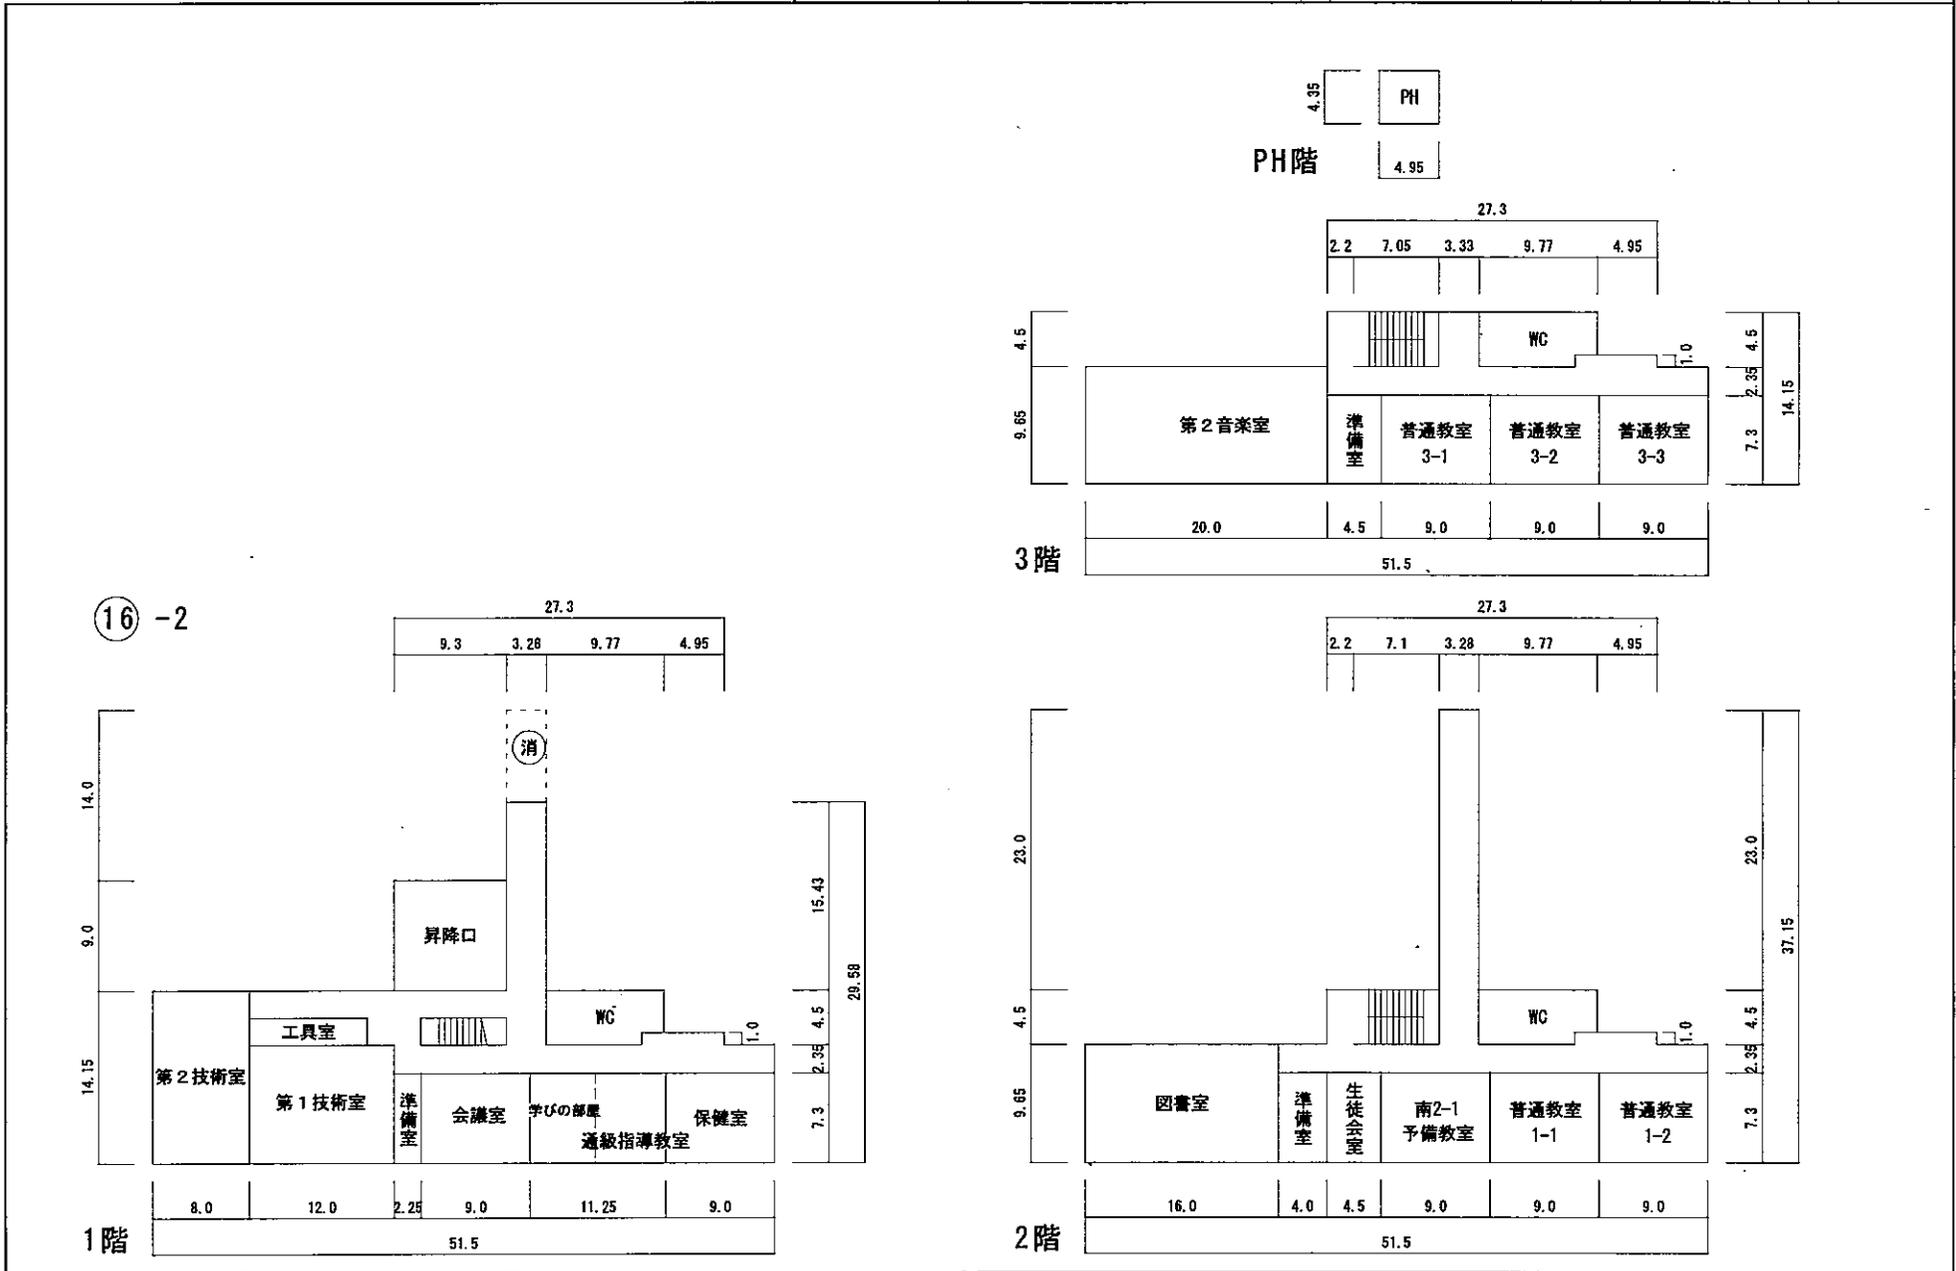

令和3年度

施設の配置図	縮尺	1/1200	学校名	(都道府県)		(市町村)			(学校)			整理番号
		0 5 10 15 20 30 40m		立田中学校	2	3	2	3	2	4	3	

- 凡例・
- 建物**
- ① 未とりこわし建物
 - ② 危険建物
 - ③ 借用建物
 - ④ 一時使用建物
- 建物以外の工作物**
- ⑤ 自転車置場
 - ⑥ ゲート
 - ⑦ 吹き抜けの渡廊下
 - ⑧ 簡易な小規模構造物
 - ⑨ 相撲場
 - ⑩ 正門・通用門
 - ⑪ フェンス
 - ⑫ 防球フェンス
 - ⑬ バックネット
 - ⑭ 温室
 - ⑮ 法面




令和4年度

平面図

縮尺

1/600

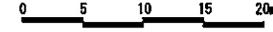

学校名

立田中学校

調査番号

2

3

2

3

2

4


3

2

1


整理番号

4357

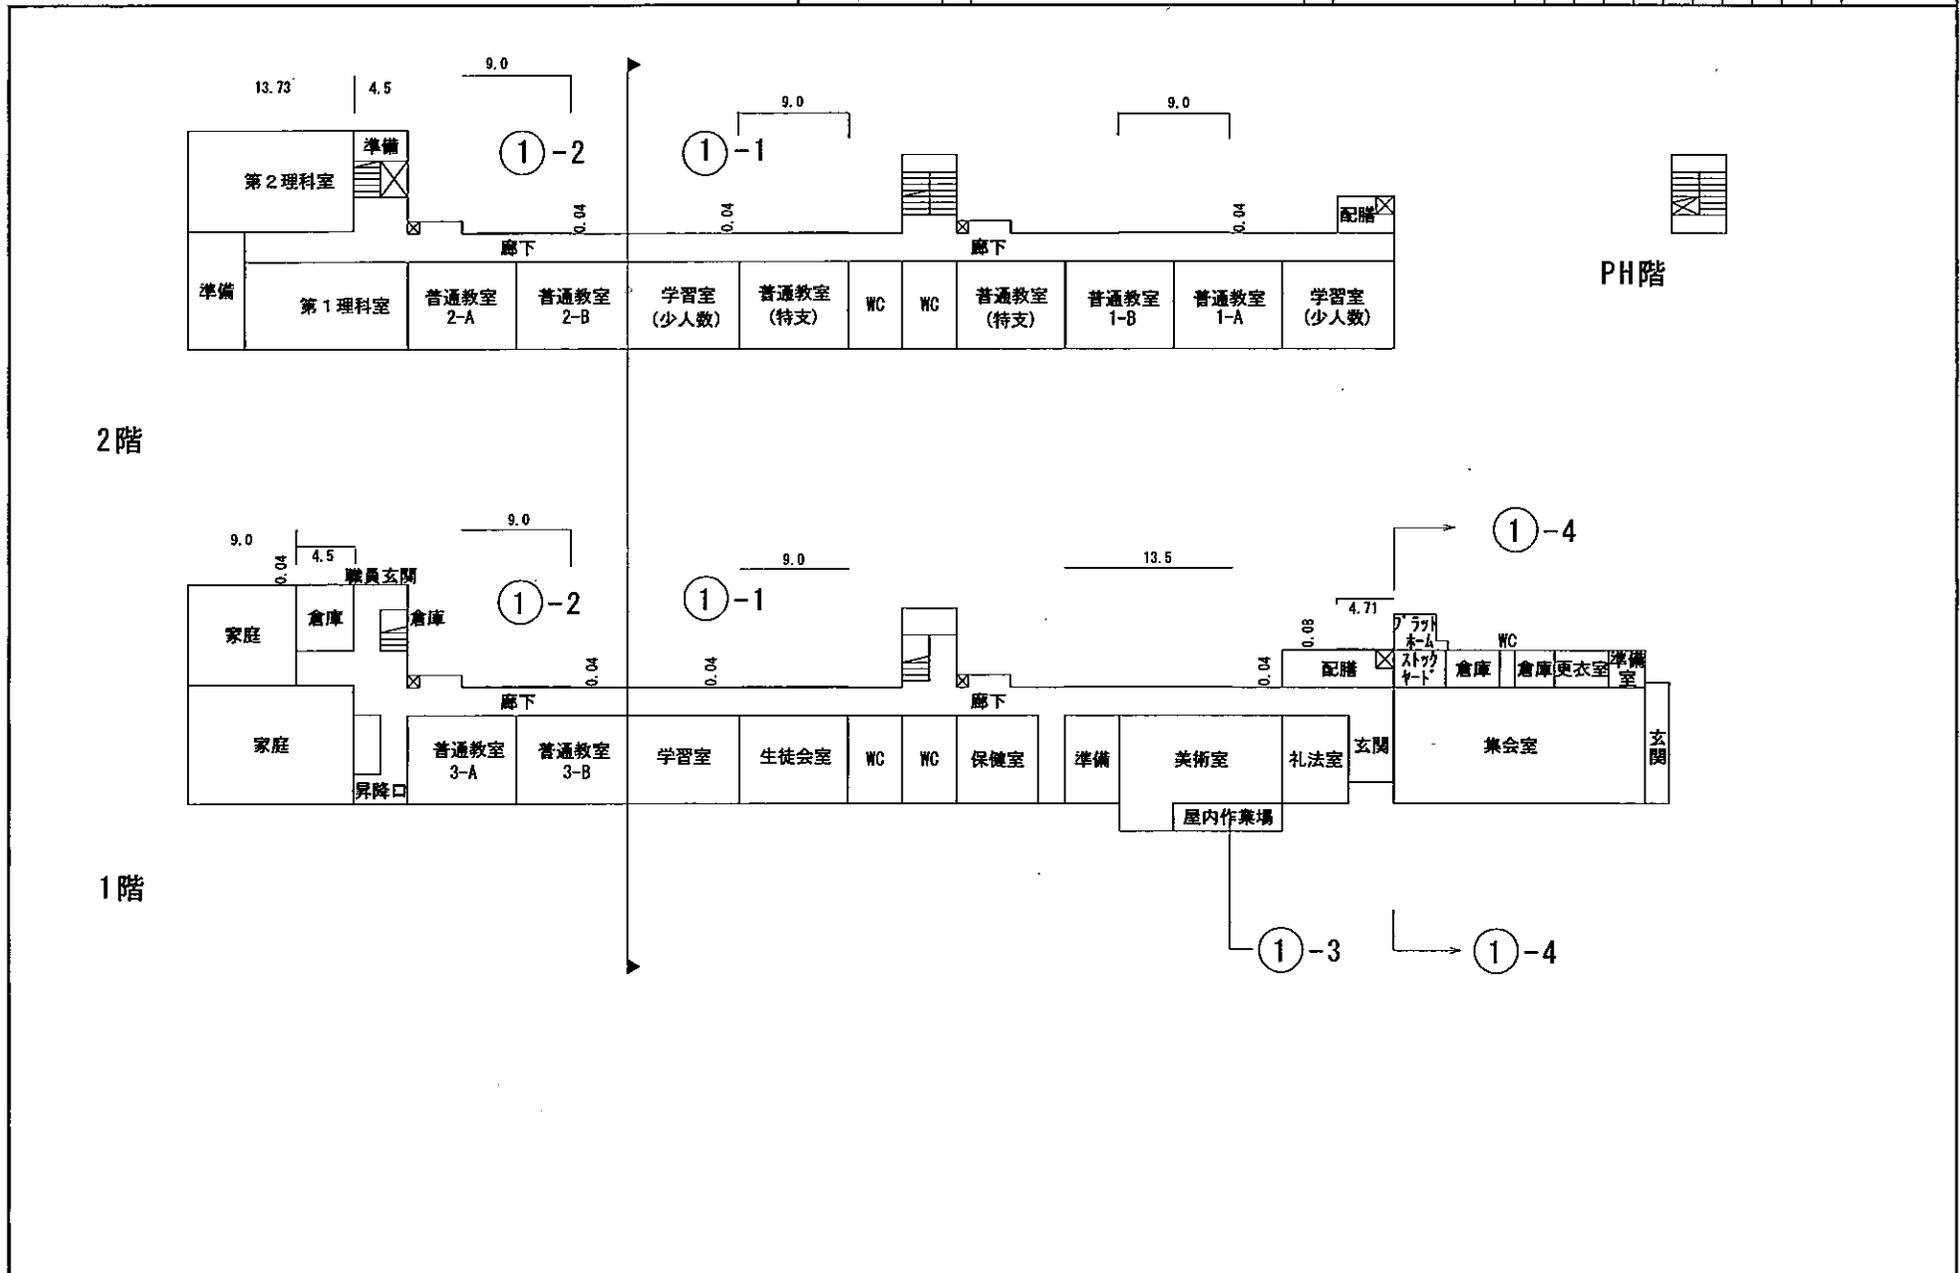

令和4年度

平面図	縮尺 1/600	0 5 10 15 20m					学校名 立田中学校	調査番号	(都道府県)			(市町村)			(学校)				整理番号 4357
		2	3	2	3	2			4	3	2	1							

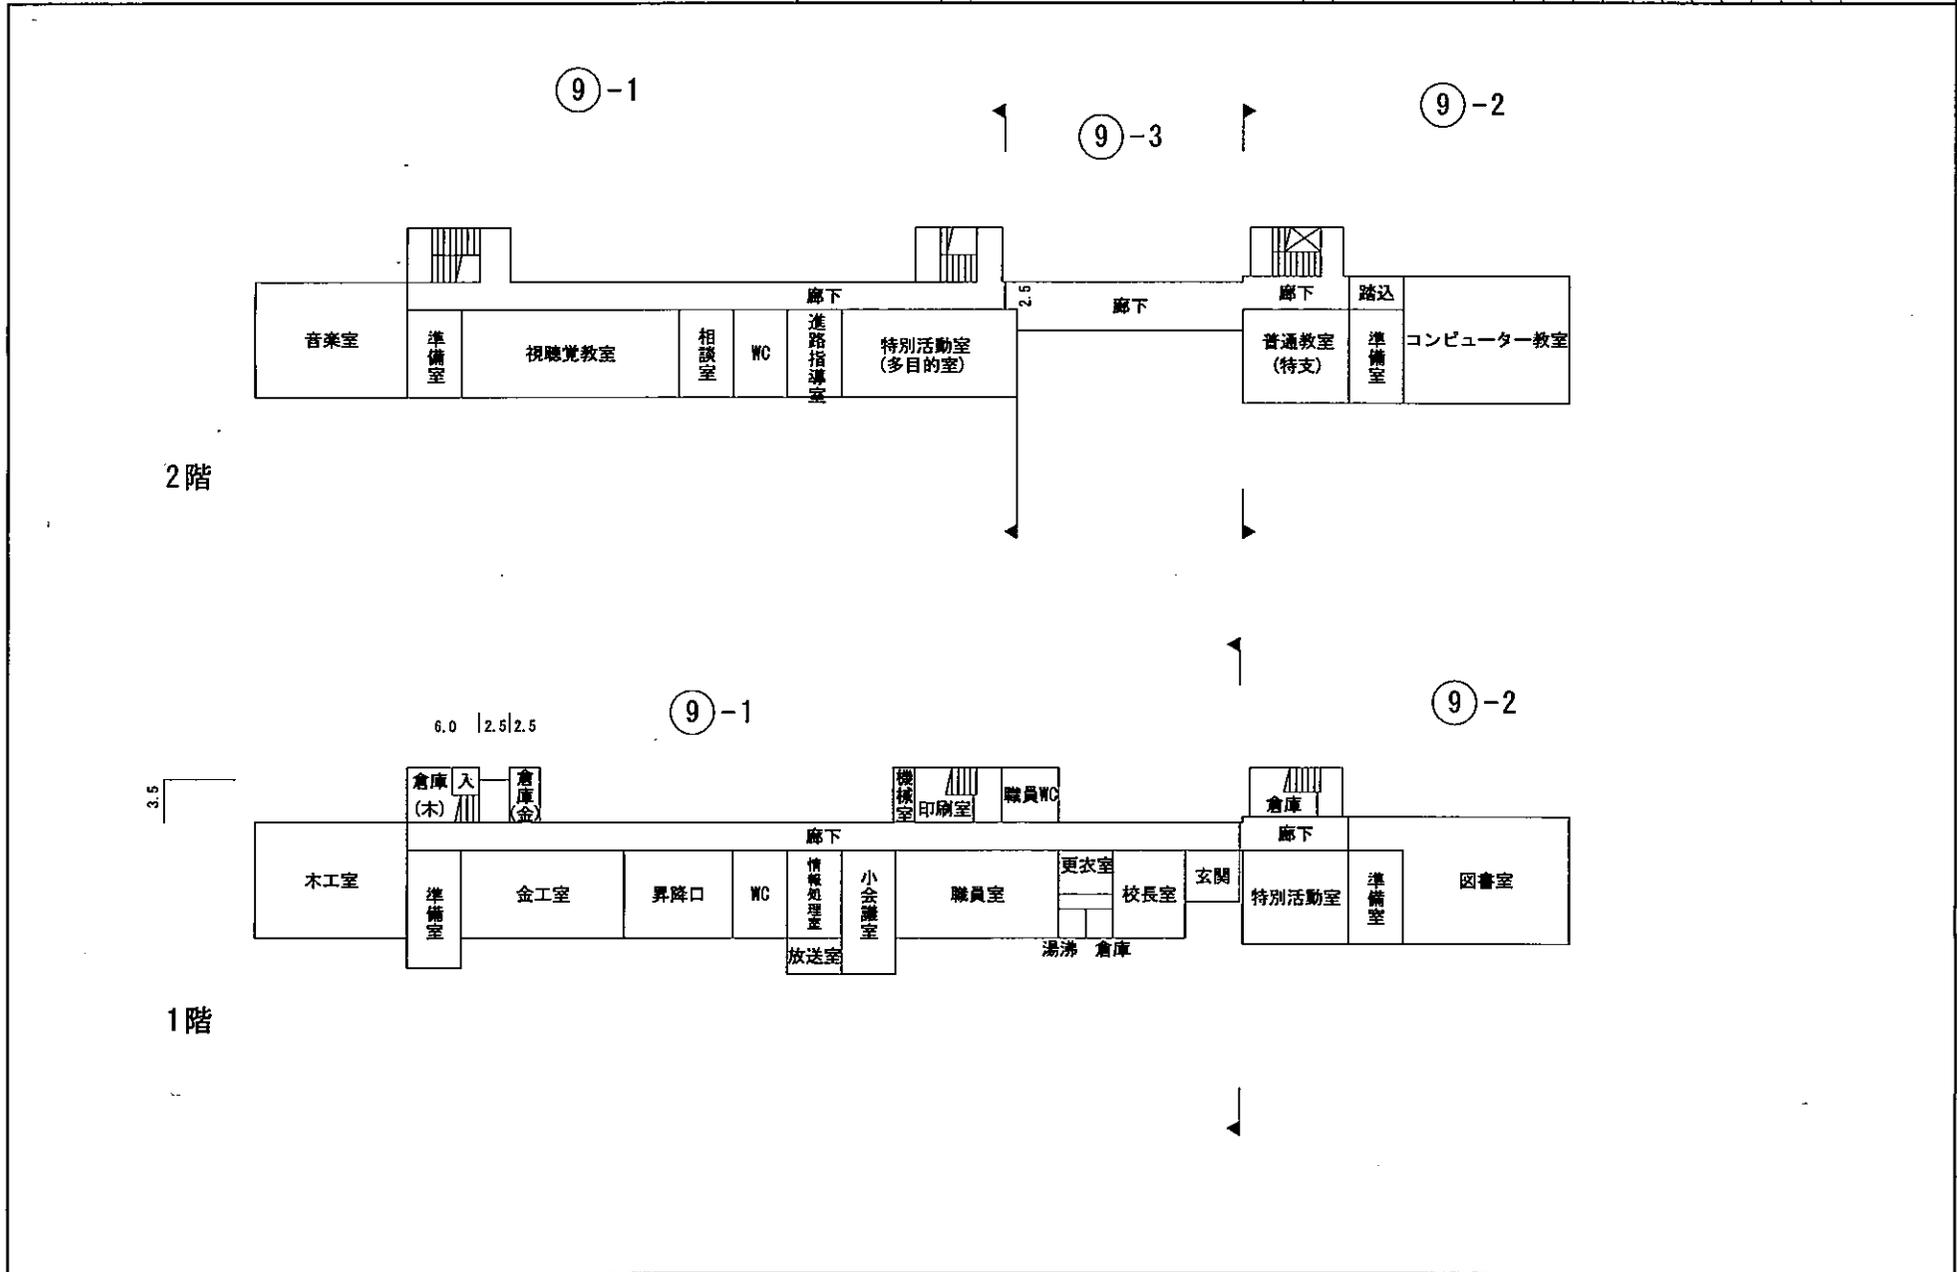

令和3年度

施設の配置図

縮尺

1/1,500 A 4
0 10 20 30 40 50M

学校名

八開中学校

調査番号

(県)	(市町村)	(学校)	整理番号
2 3	2 3 2	4 3 2	6

3358

4-1


凡例





建物

- 未 未とりこわし建物
- 危 危険物
- 借 借用建物
- 時 一時使用建物

建物以外の工作物


- 自 自転車置場
- 倉 倉庫
- 吹 吹抜の渡り廊下
- 撲 相撲場
- 門 正門、通用門
- フ フェンス
- ネ 防球ネット
- 掲 国旗掲揚塔
- 鉄 鉄棒
- 砂 砂場
- 照 照明

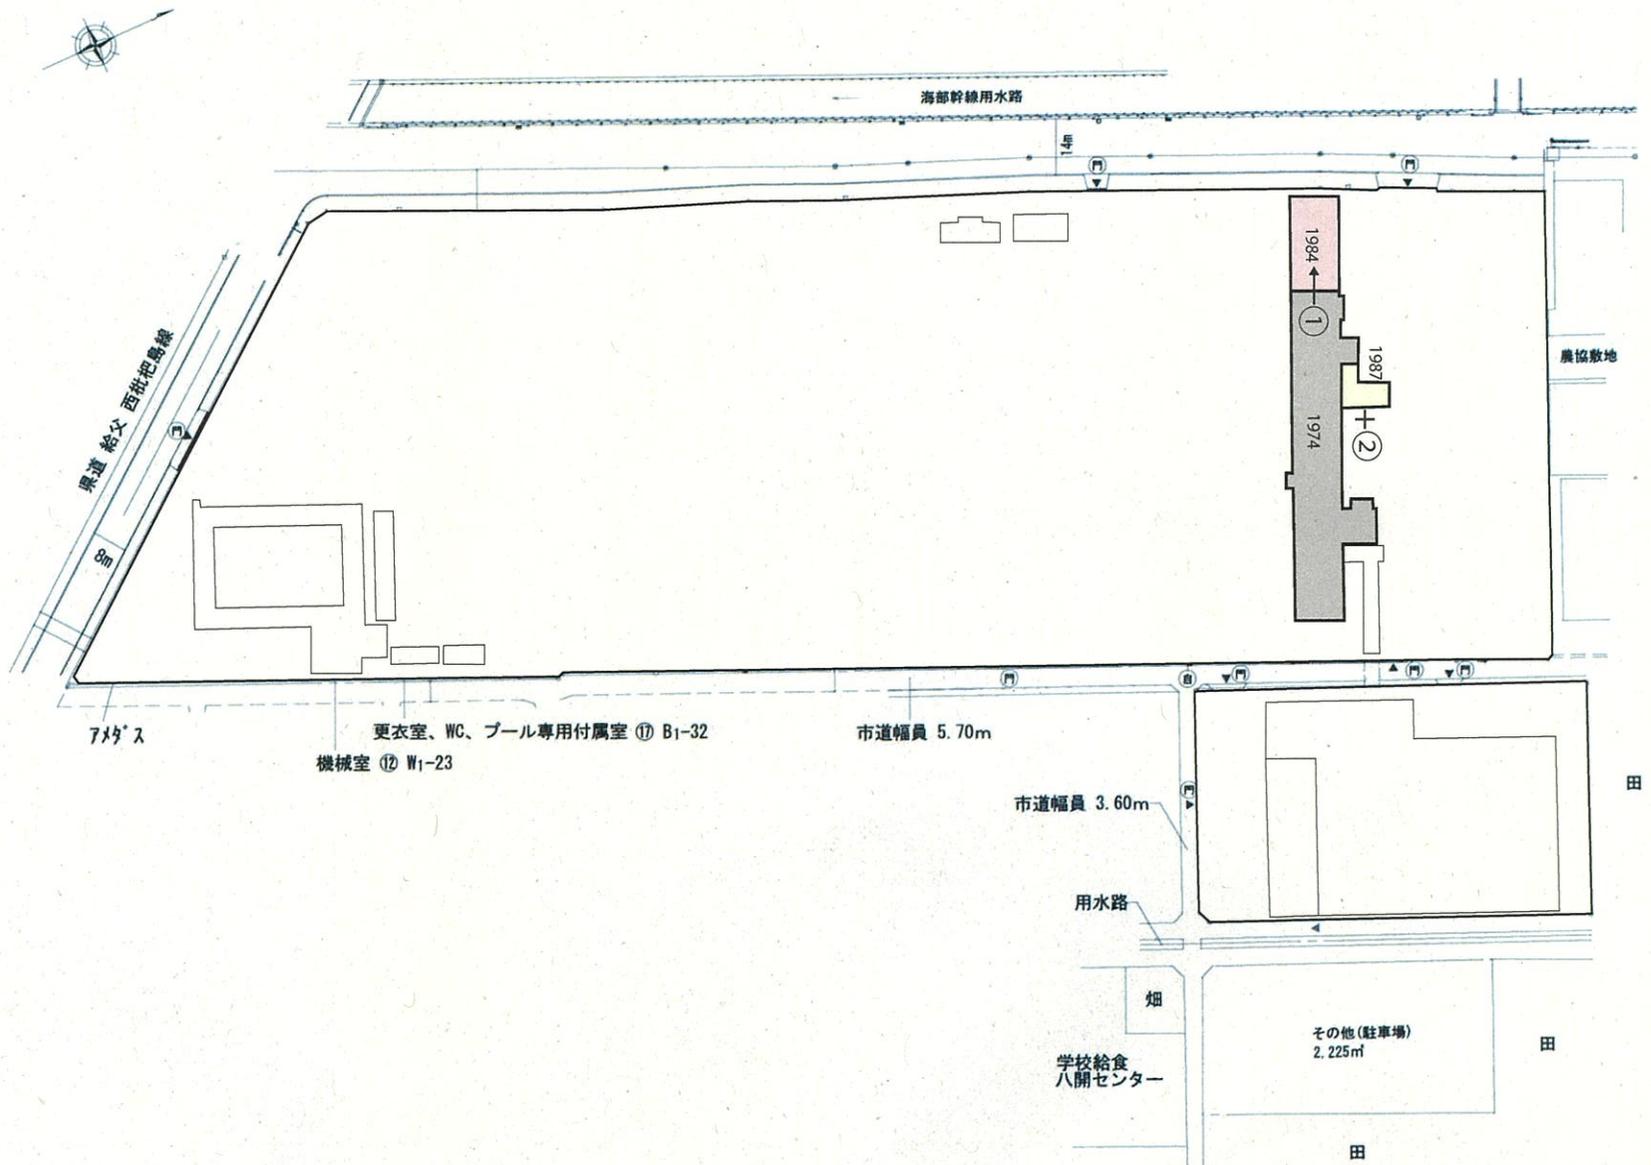

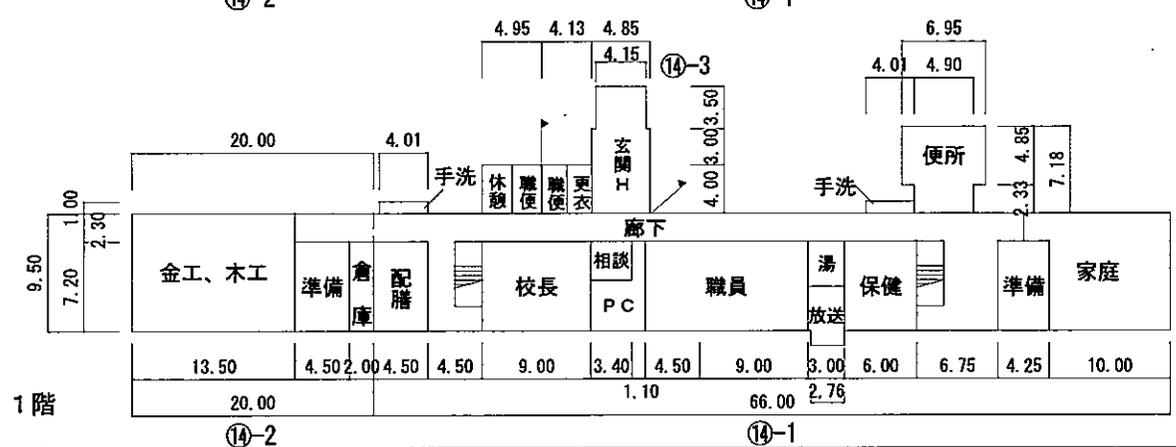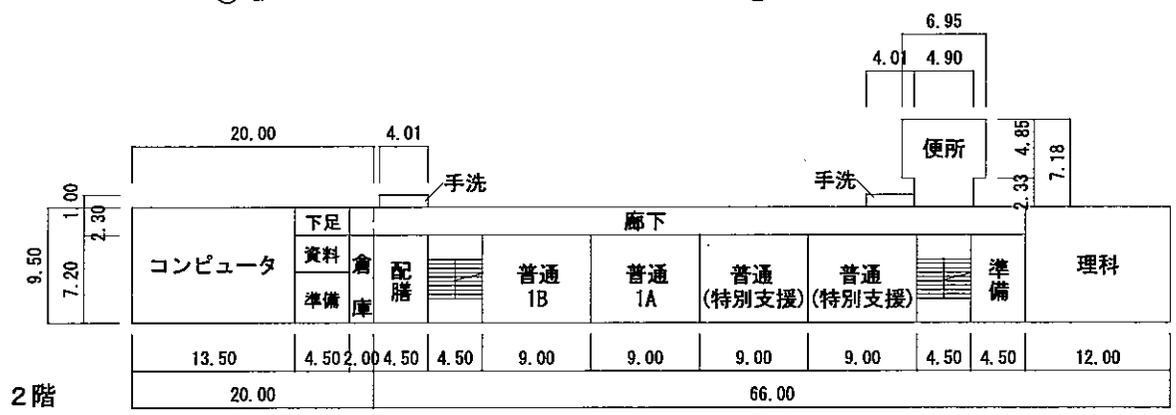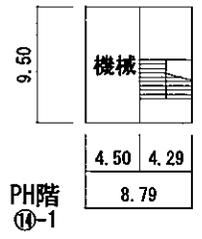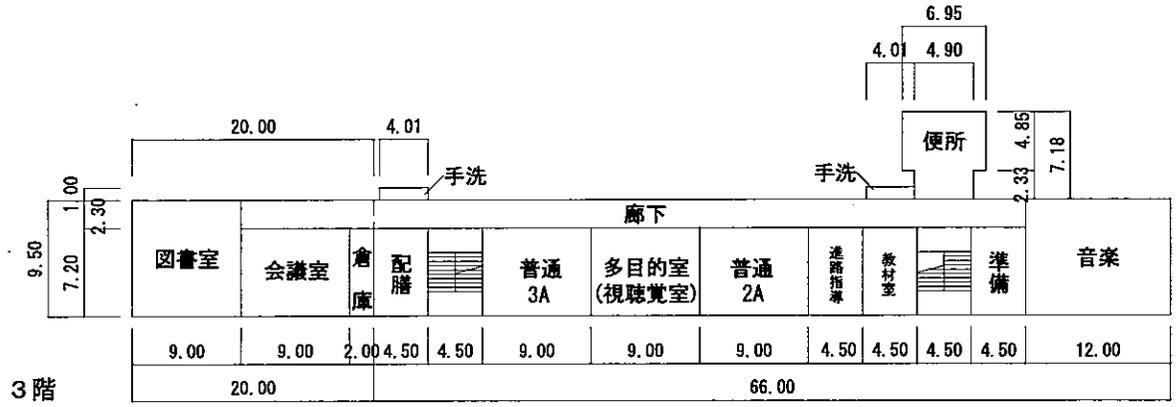


令和3年度

施設の配置図	縮尺	1/1200	学校名	佐織西中学校				調査番号	3360				
				(都道府県)	(市町村)	(学 校)	整理番号						
				2	3	2	3	2	4	3	3	2	

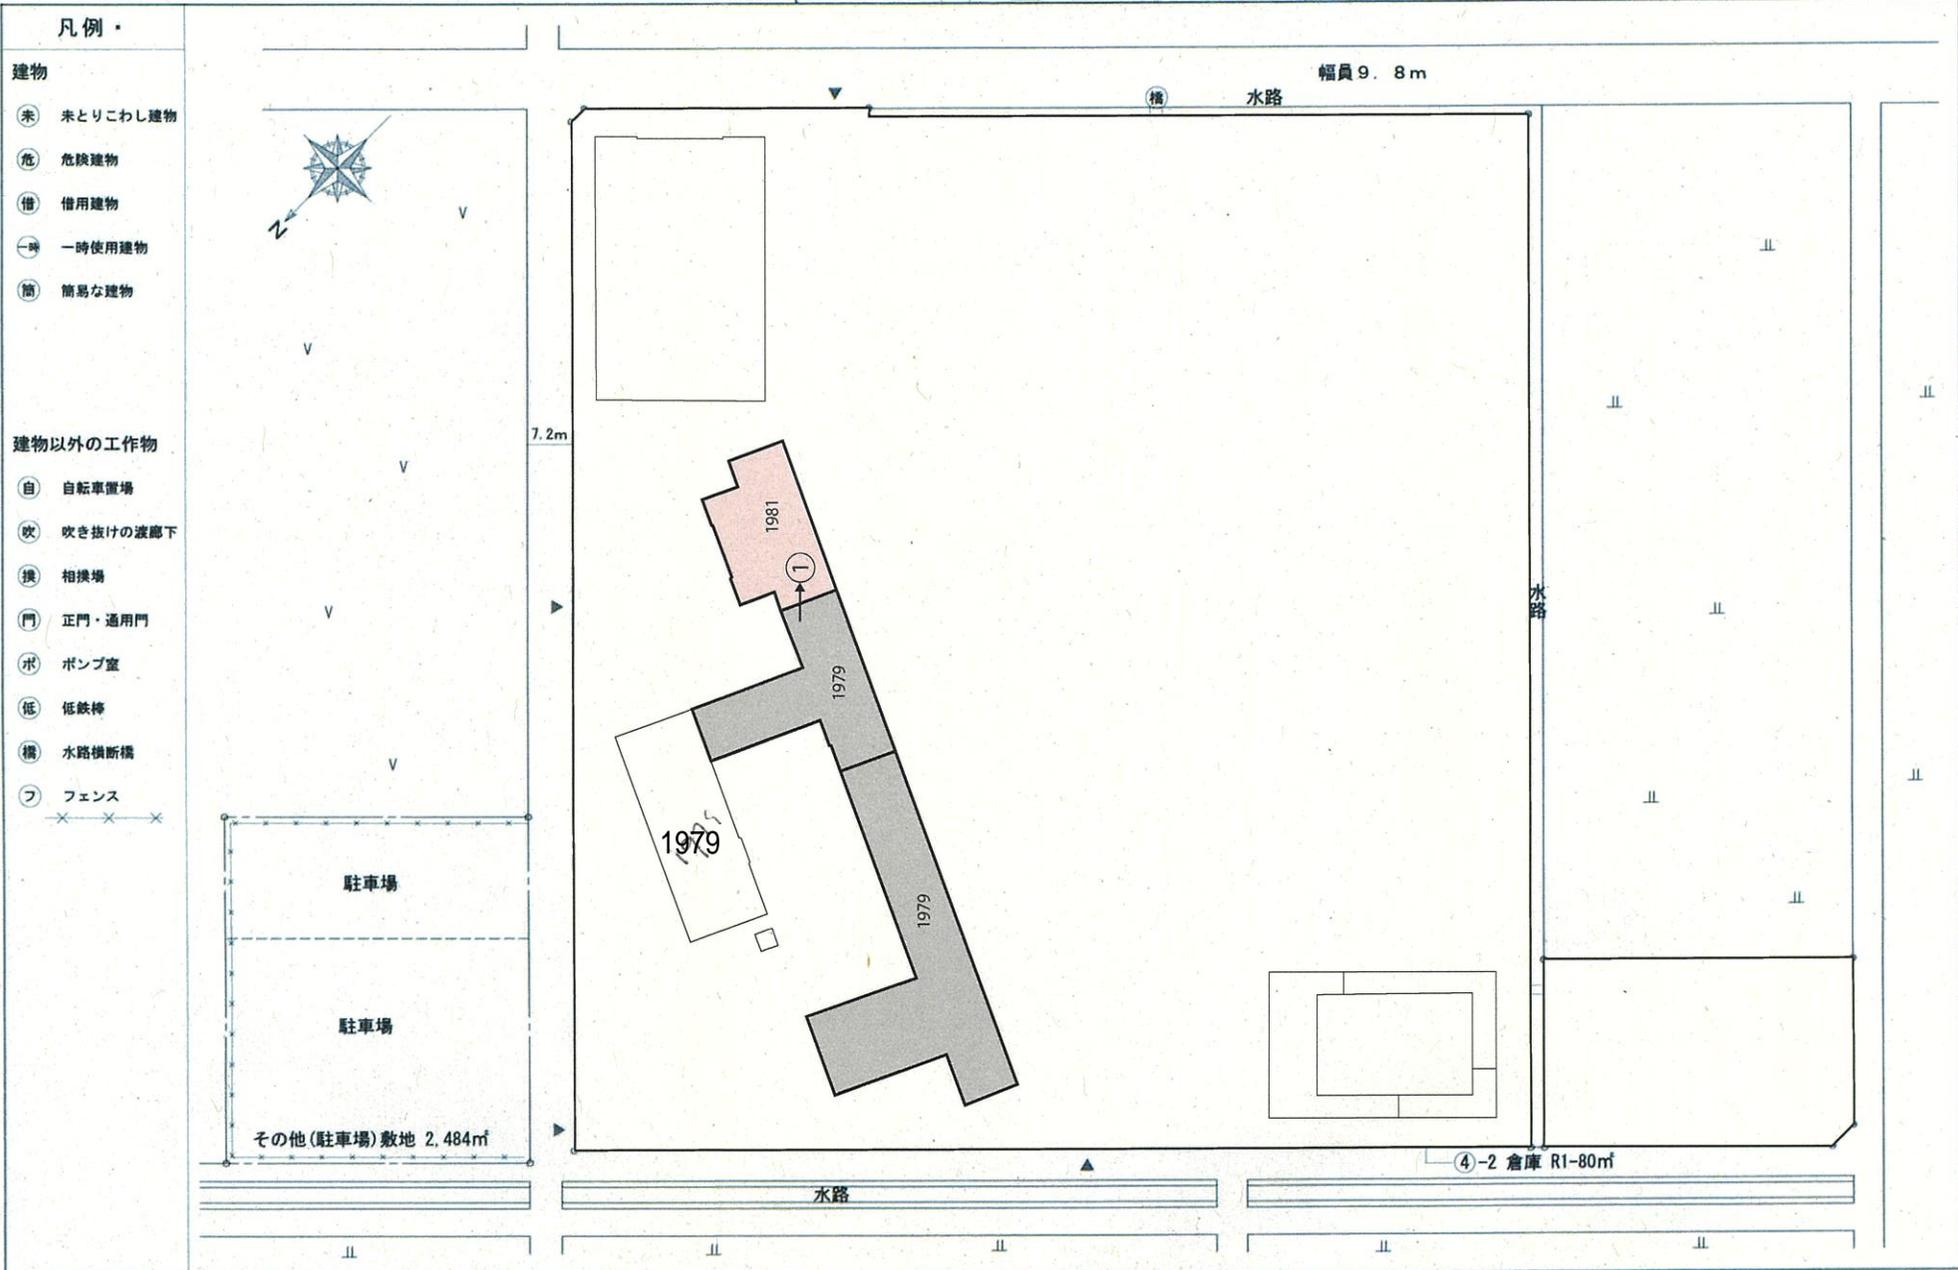

令和4年度

平面図	縮尺 1/600	0 5 10 15 20m	学校名 佐織西中学校	(都道府県)			(市町村)			(学校)			整理番号 4360
				2	3	2	2	3	2	4	3	3	

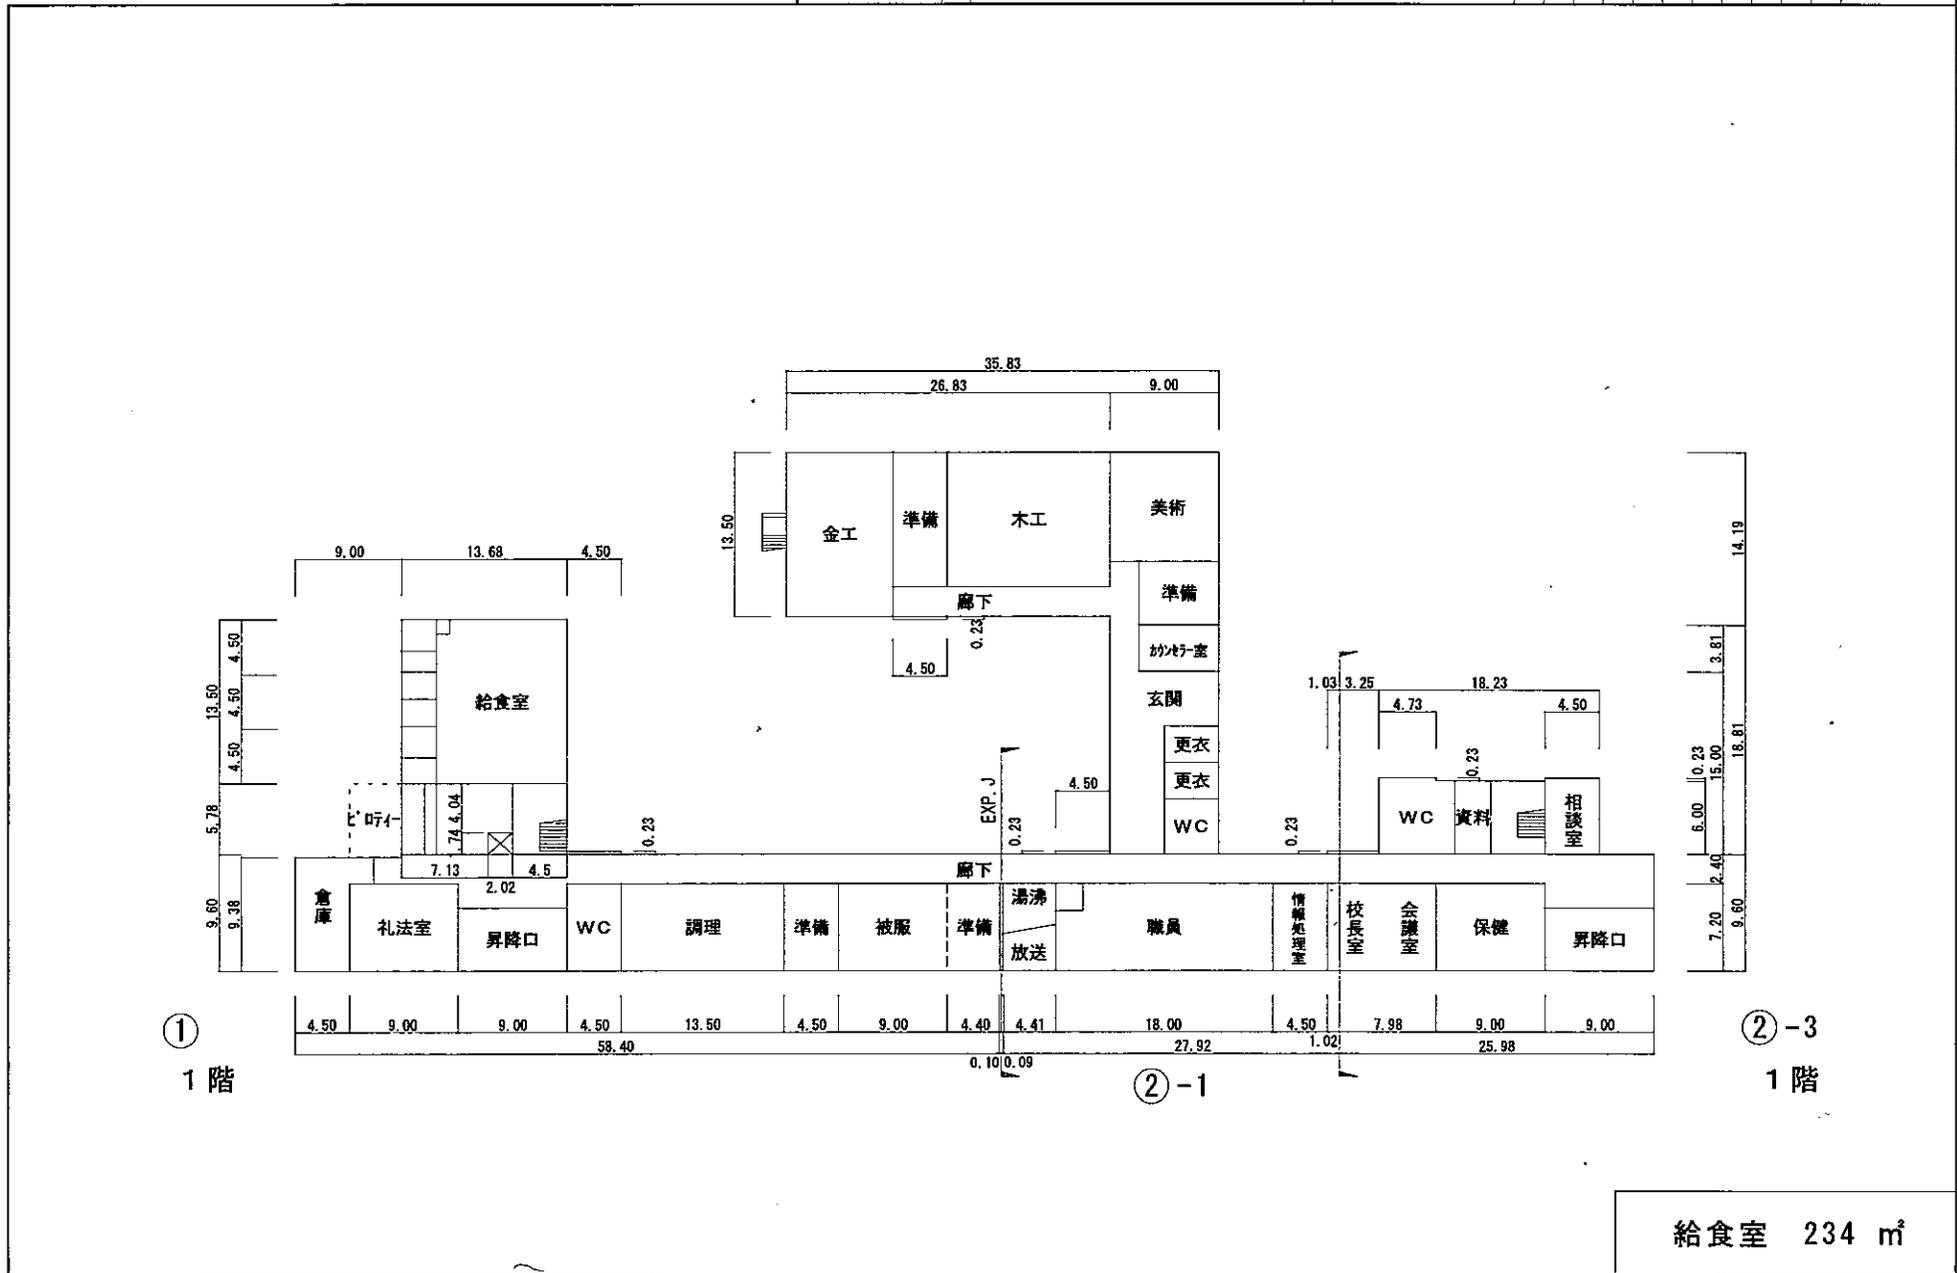

令和4年度

平面図

縮尺

1/600



学校名

佐織西中学校

階数

(部室棟) 2:3

(体育館)

2:3:2

(学 校)


4:3:3:2

階数

4:3:3:2

延床面積

4360

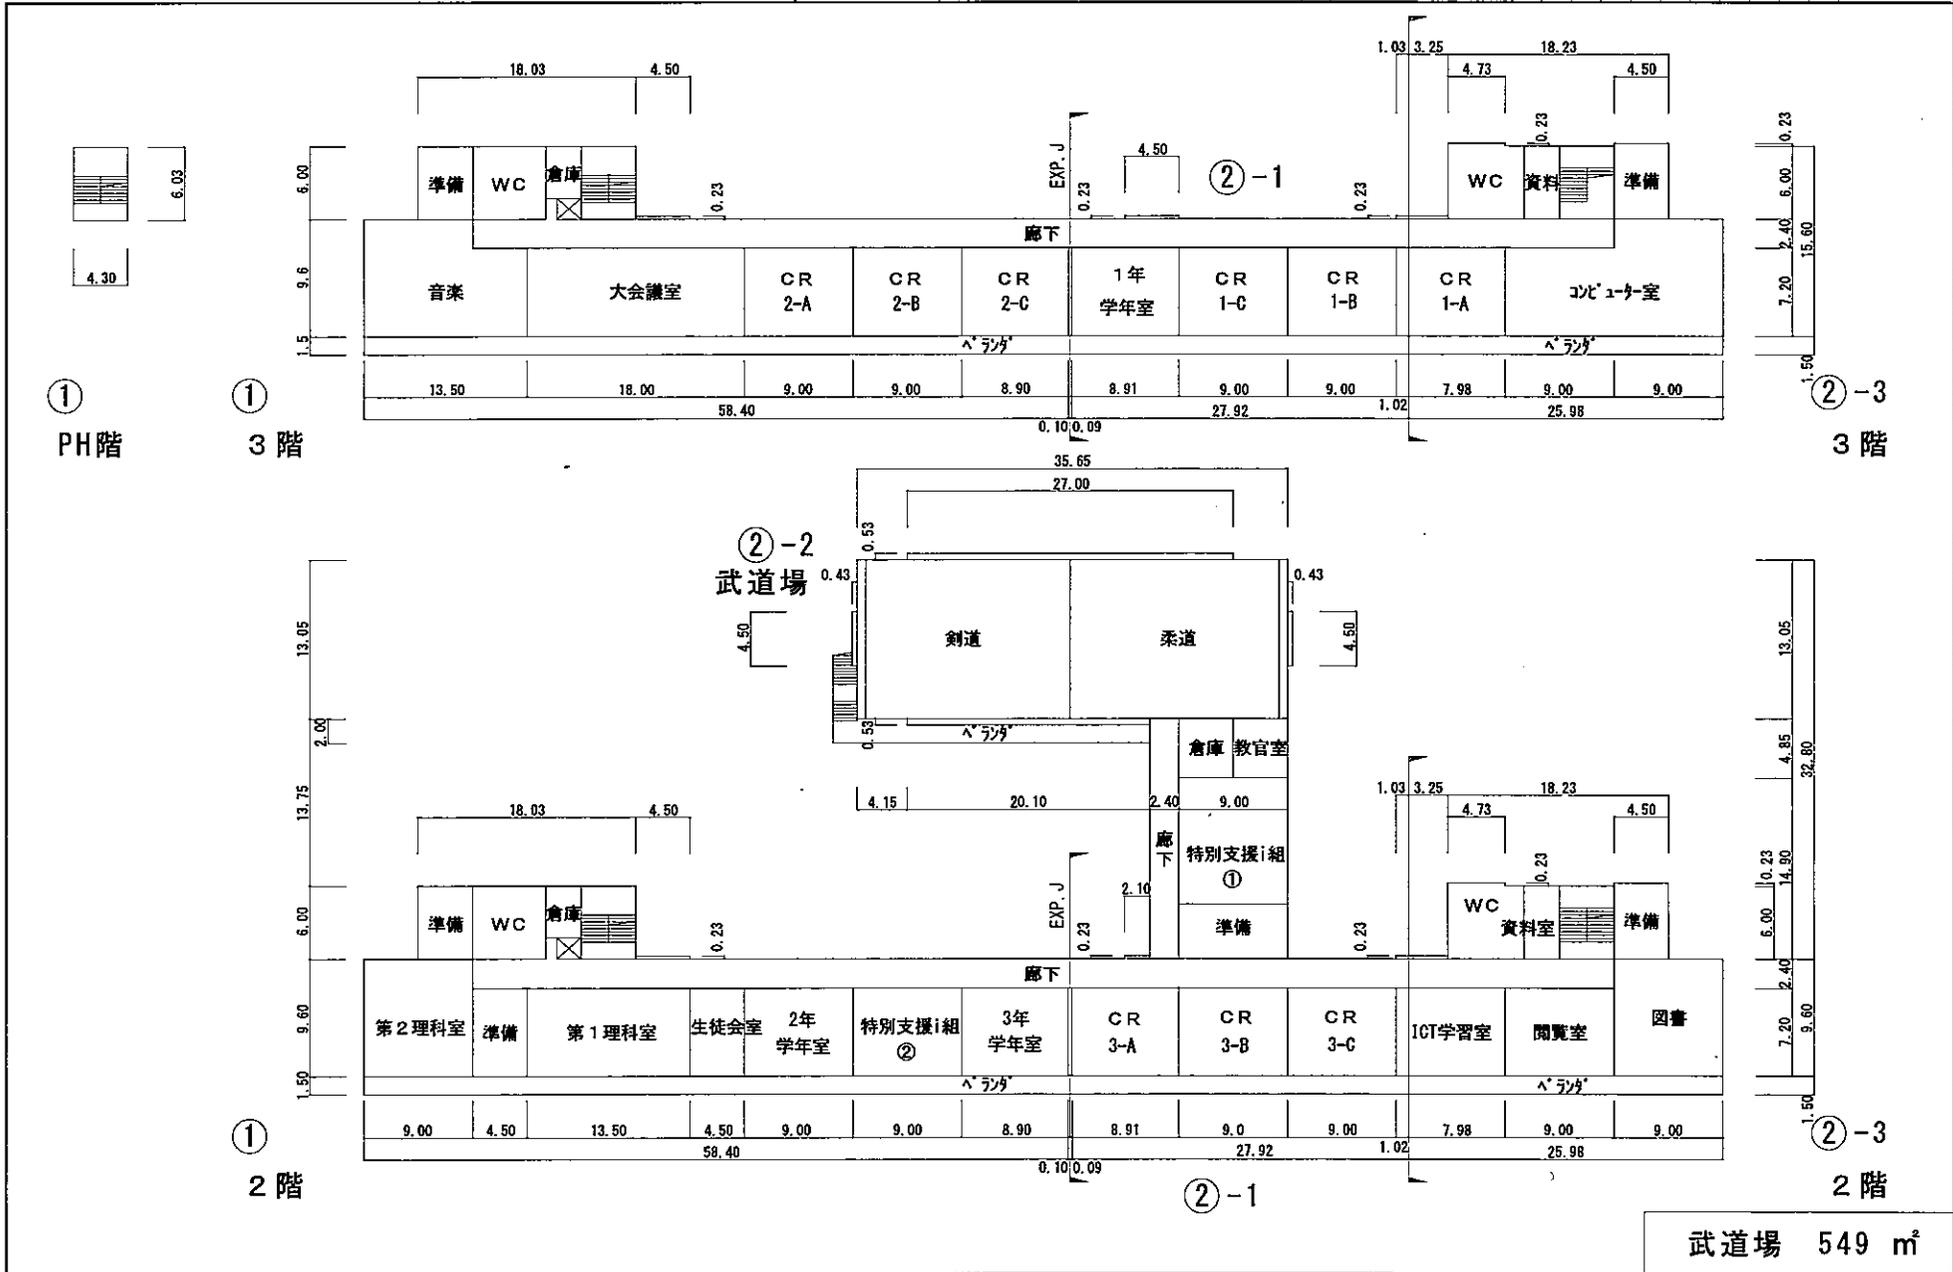

武道場 549 m²