



名古屋都市計画 湊高地区 計画図
縮尺 1/2,500

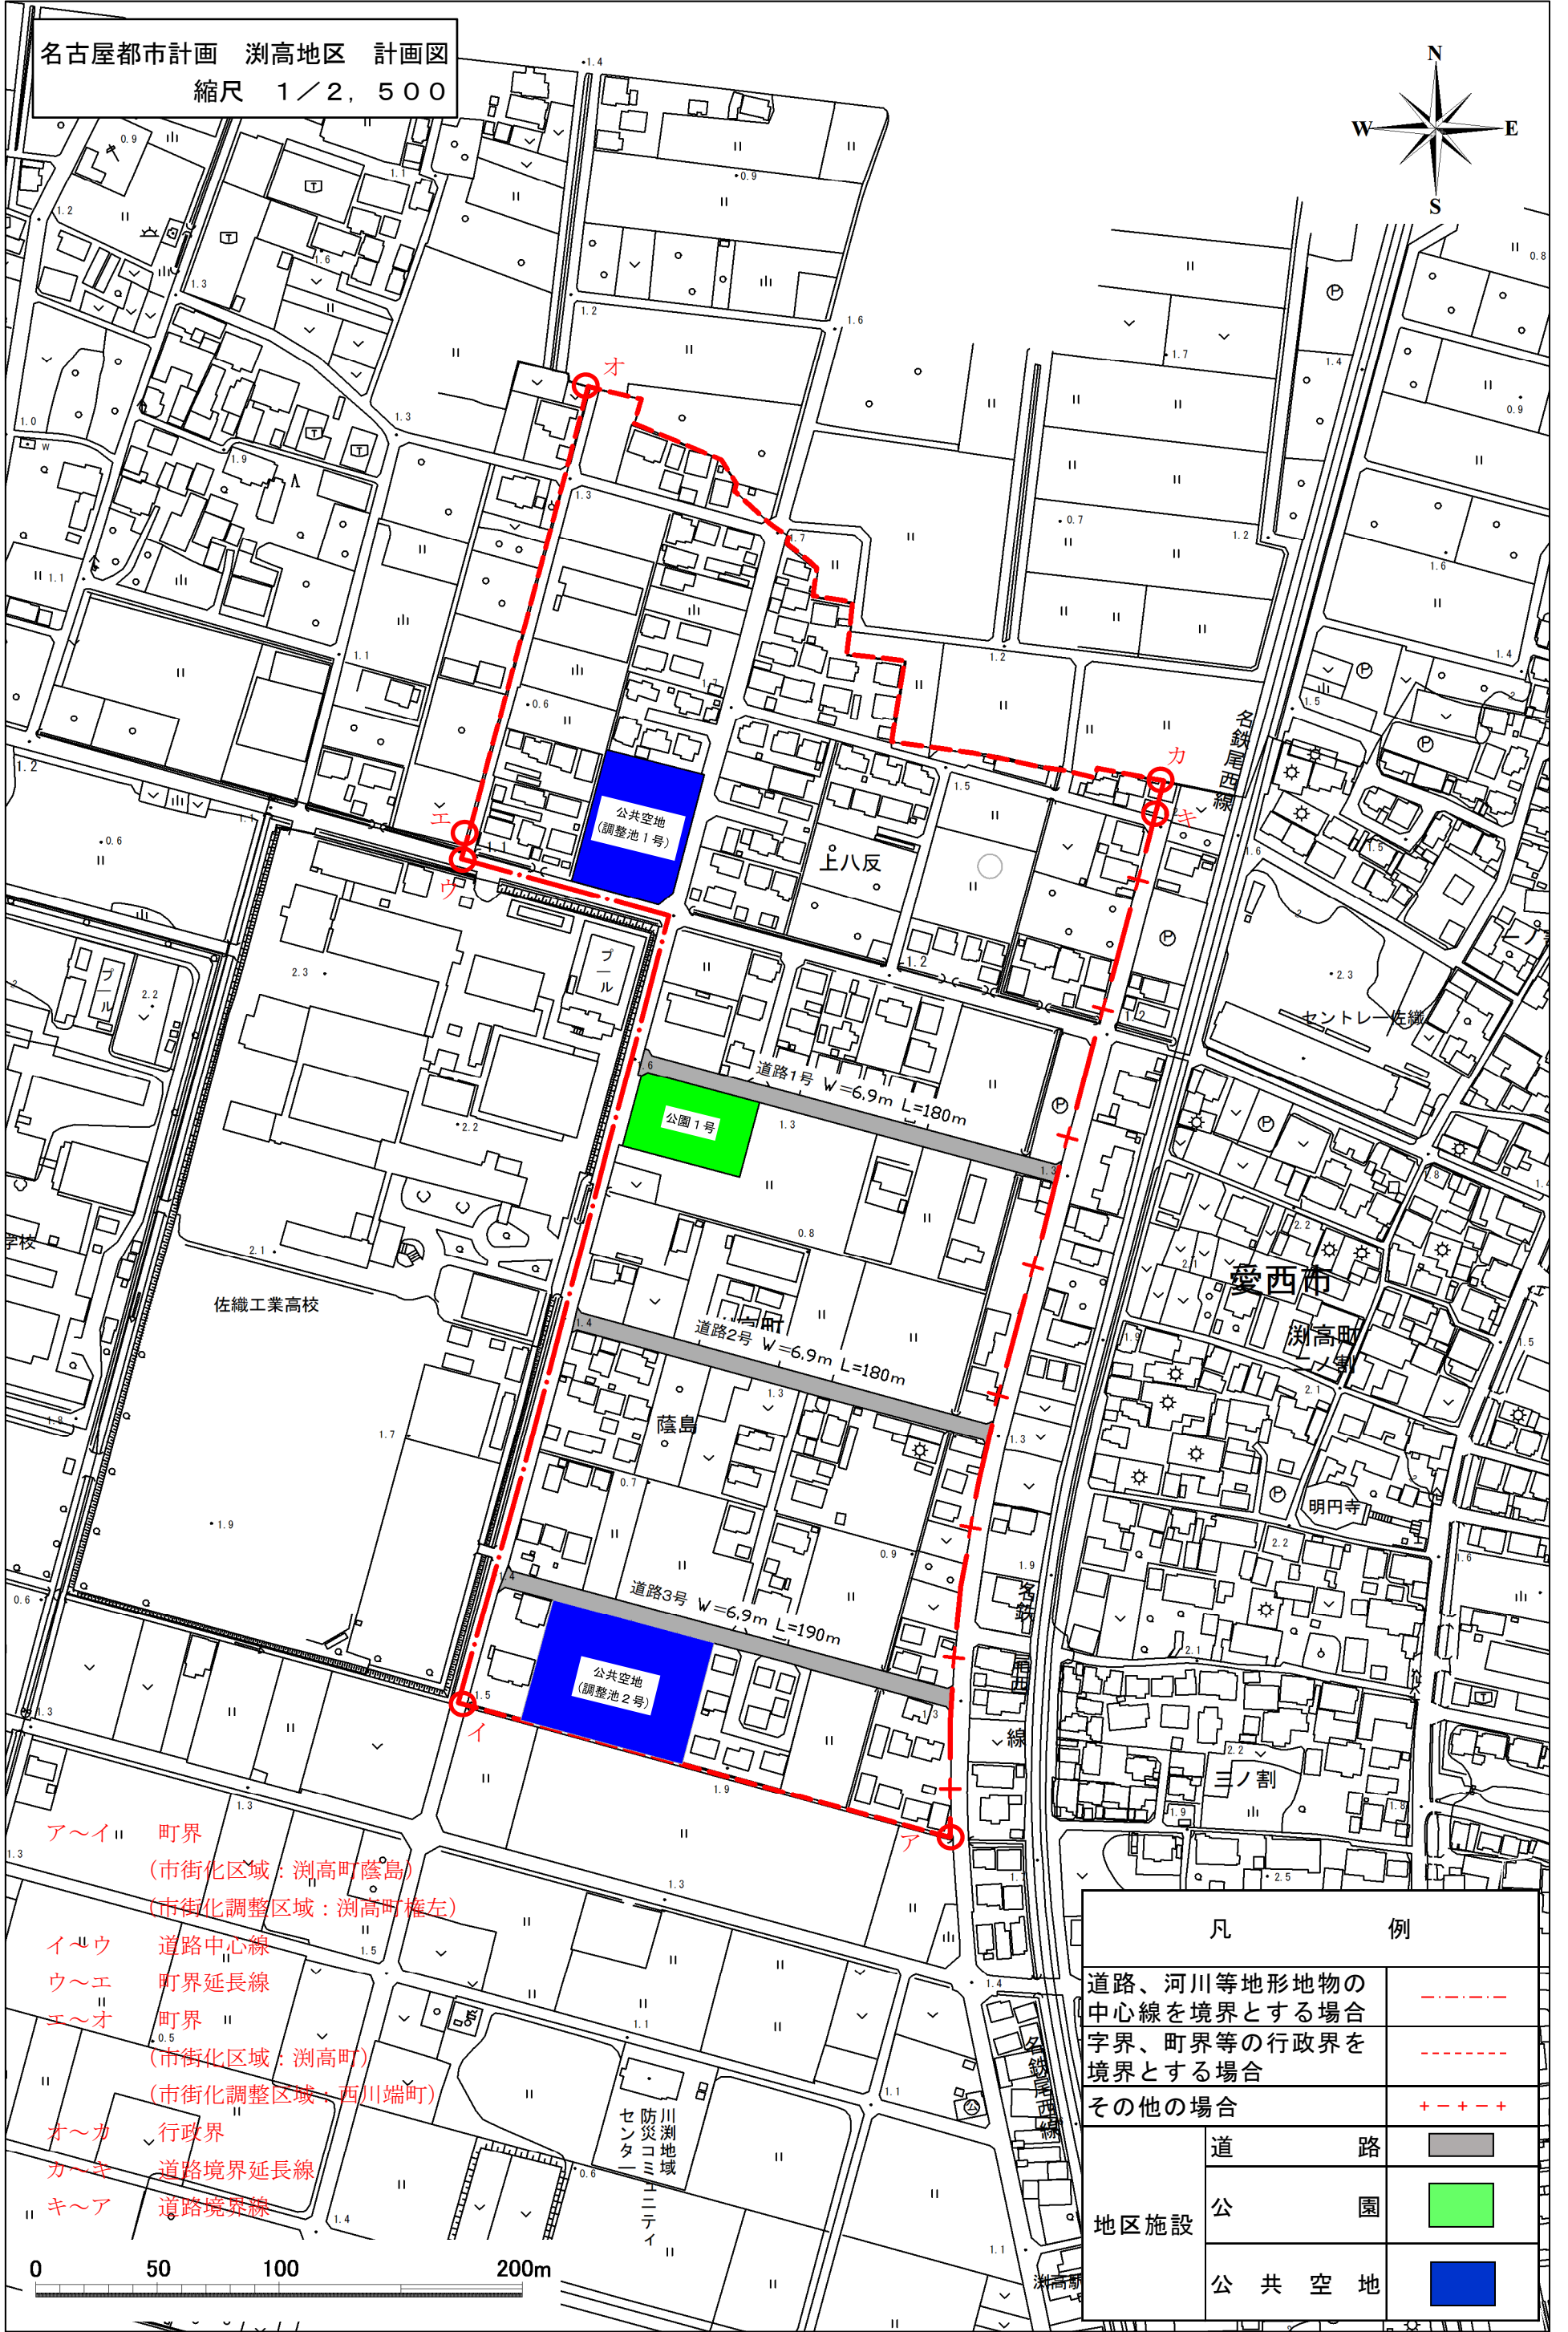

- ア～イ 町界
(市街化区域：湊高町蔭島)
(市街化調整区域：湊高町権左)
- イ～ウ 道路中心線
- ウ～エ 町界延長線
- エ～オ 町界
(市街化区域：湊高町)
(市街化調整区域：西川端町)
- オ～カ 行政界
- カ～キ 道路境界延長線
- キ～ア 道路境界線

凡 例		
道路、河川等地形地物の中心線を境界とする場合	-----	
字界、町界等の行政界を境界とする場合	-----	
その他の場合	+ - + - +	
地区施設	道 路	■
	公 園	■
	公 共 空 地	■

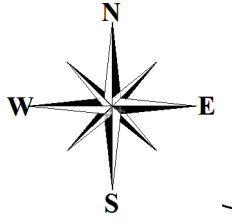