


名古屋都市計画市役所周辺地区地区計画 計画図
1/2,500

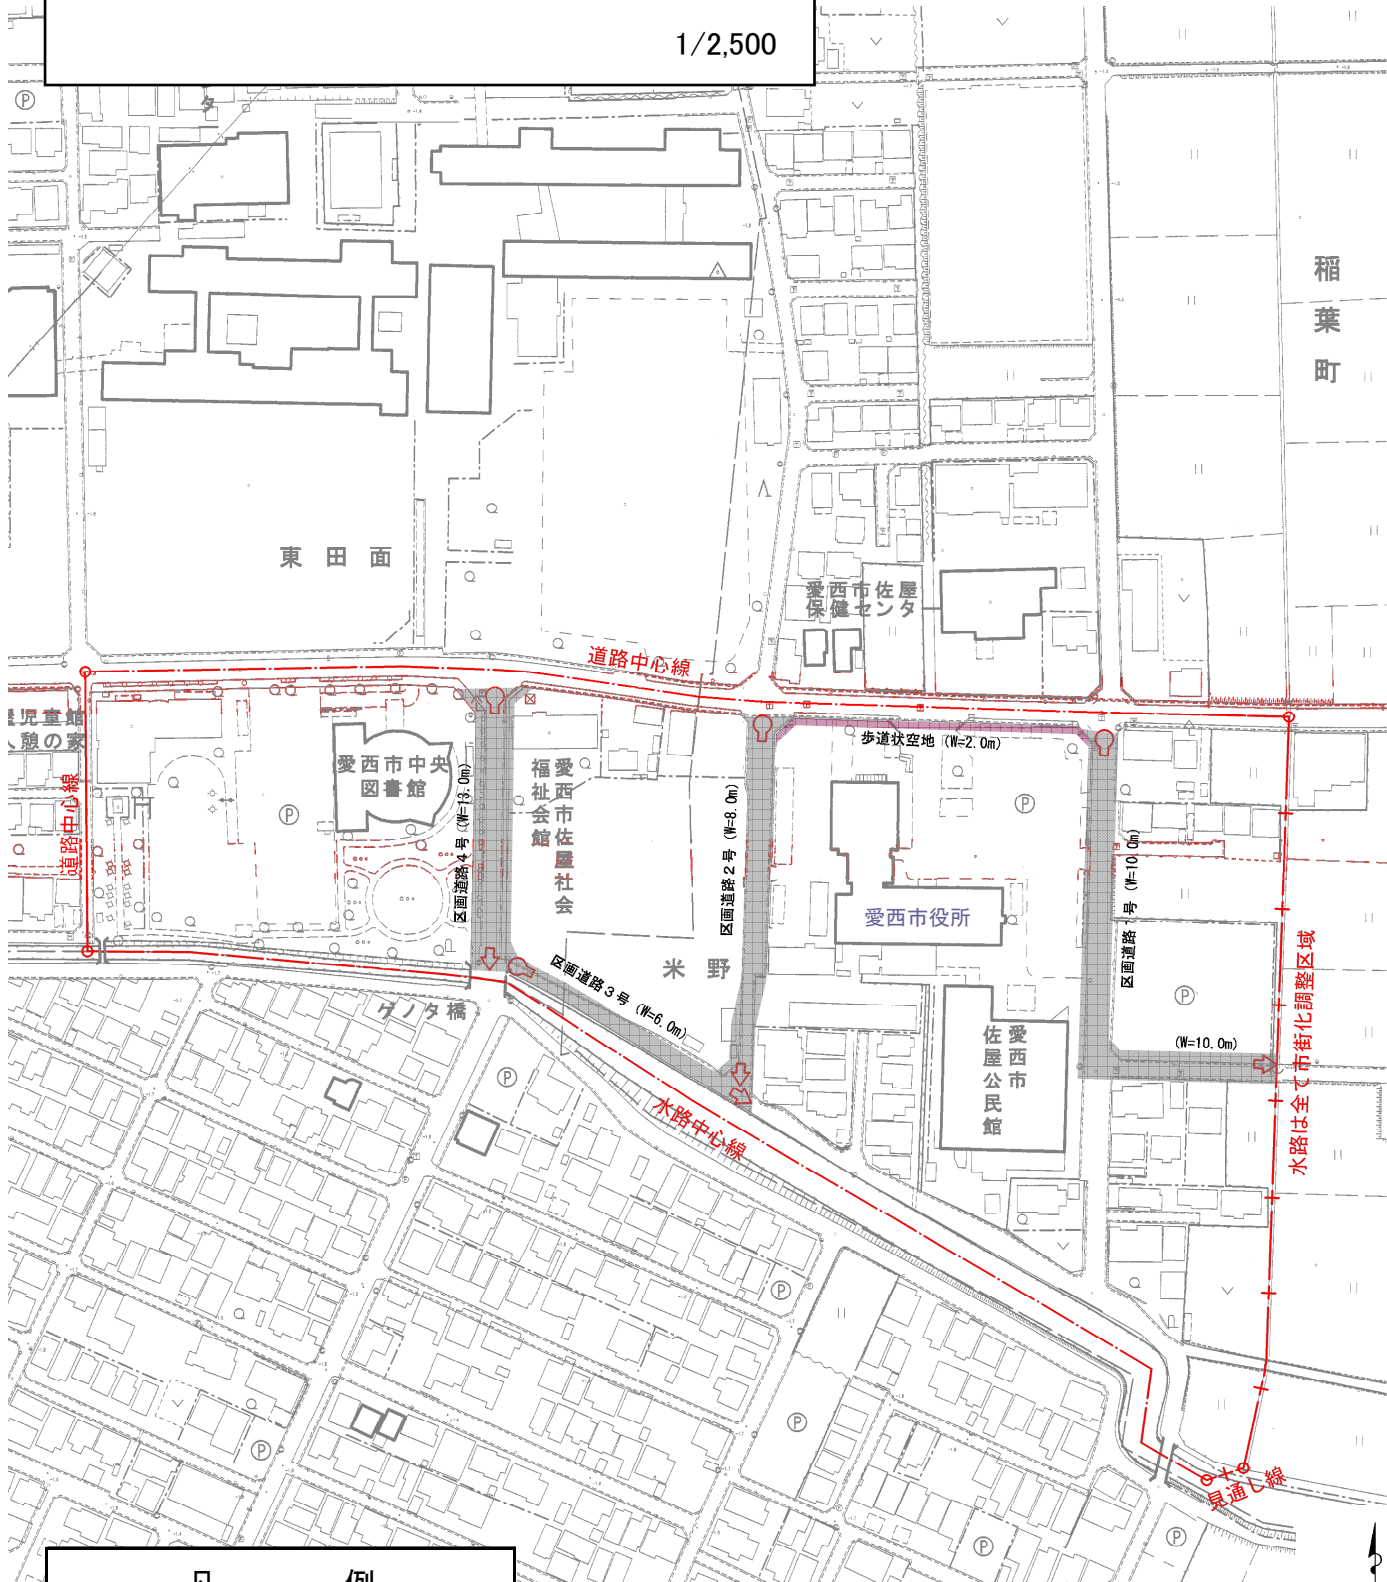

凡 例		
地区計画区域		
地区整備計画区域		
地区施設	道路	
	公共空地	



- 道路、河川等幅を有する地形地物の中心線を境界とする場合
- その他の場合

