

第 1 号議案

名古屋都市計画生産緑地地区の変更

愛西市西全市図

1:15,000 地形図


総括図

縮尺 1/15,000

都市計画区域名 名古屋都市計画

市町村名 愛西市

1:15,000 地形図

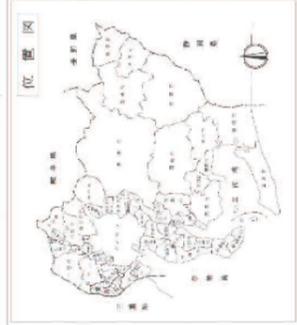


凡例	
	市街化区域境界
	既存の生産緑地地区
	除外する生産緑地地区

凡例	
	市街化区域境界
	既存の生産緑地地区
	除外する生産緑地地区

1:15,000

愛西市 都市計画課

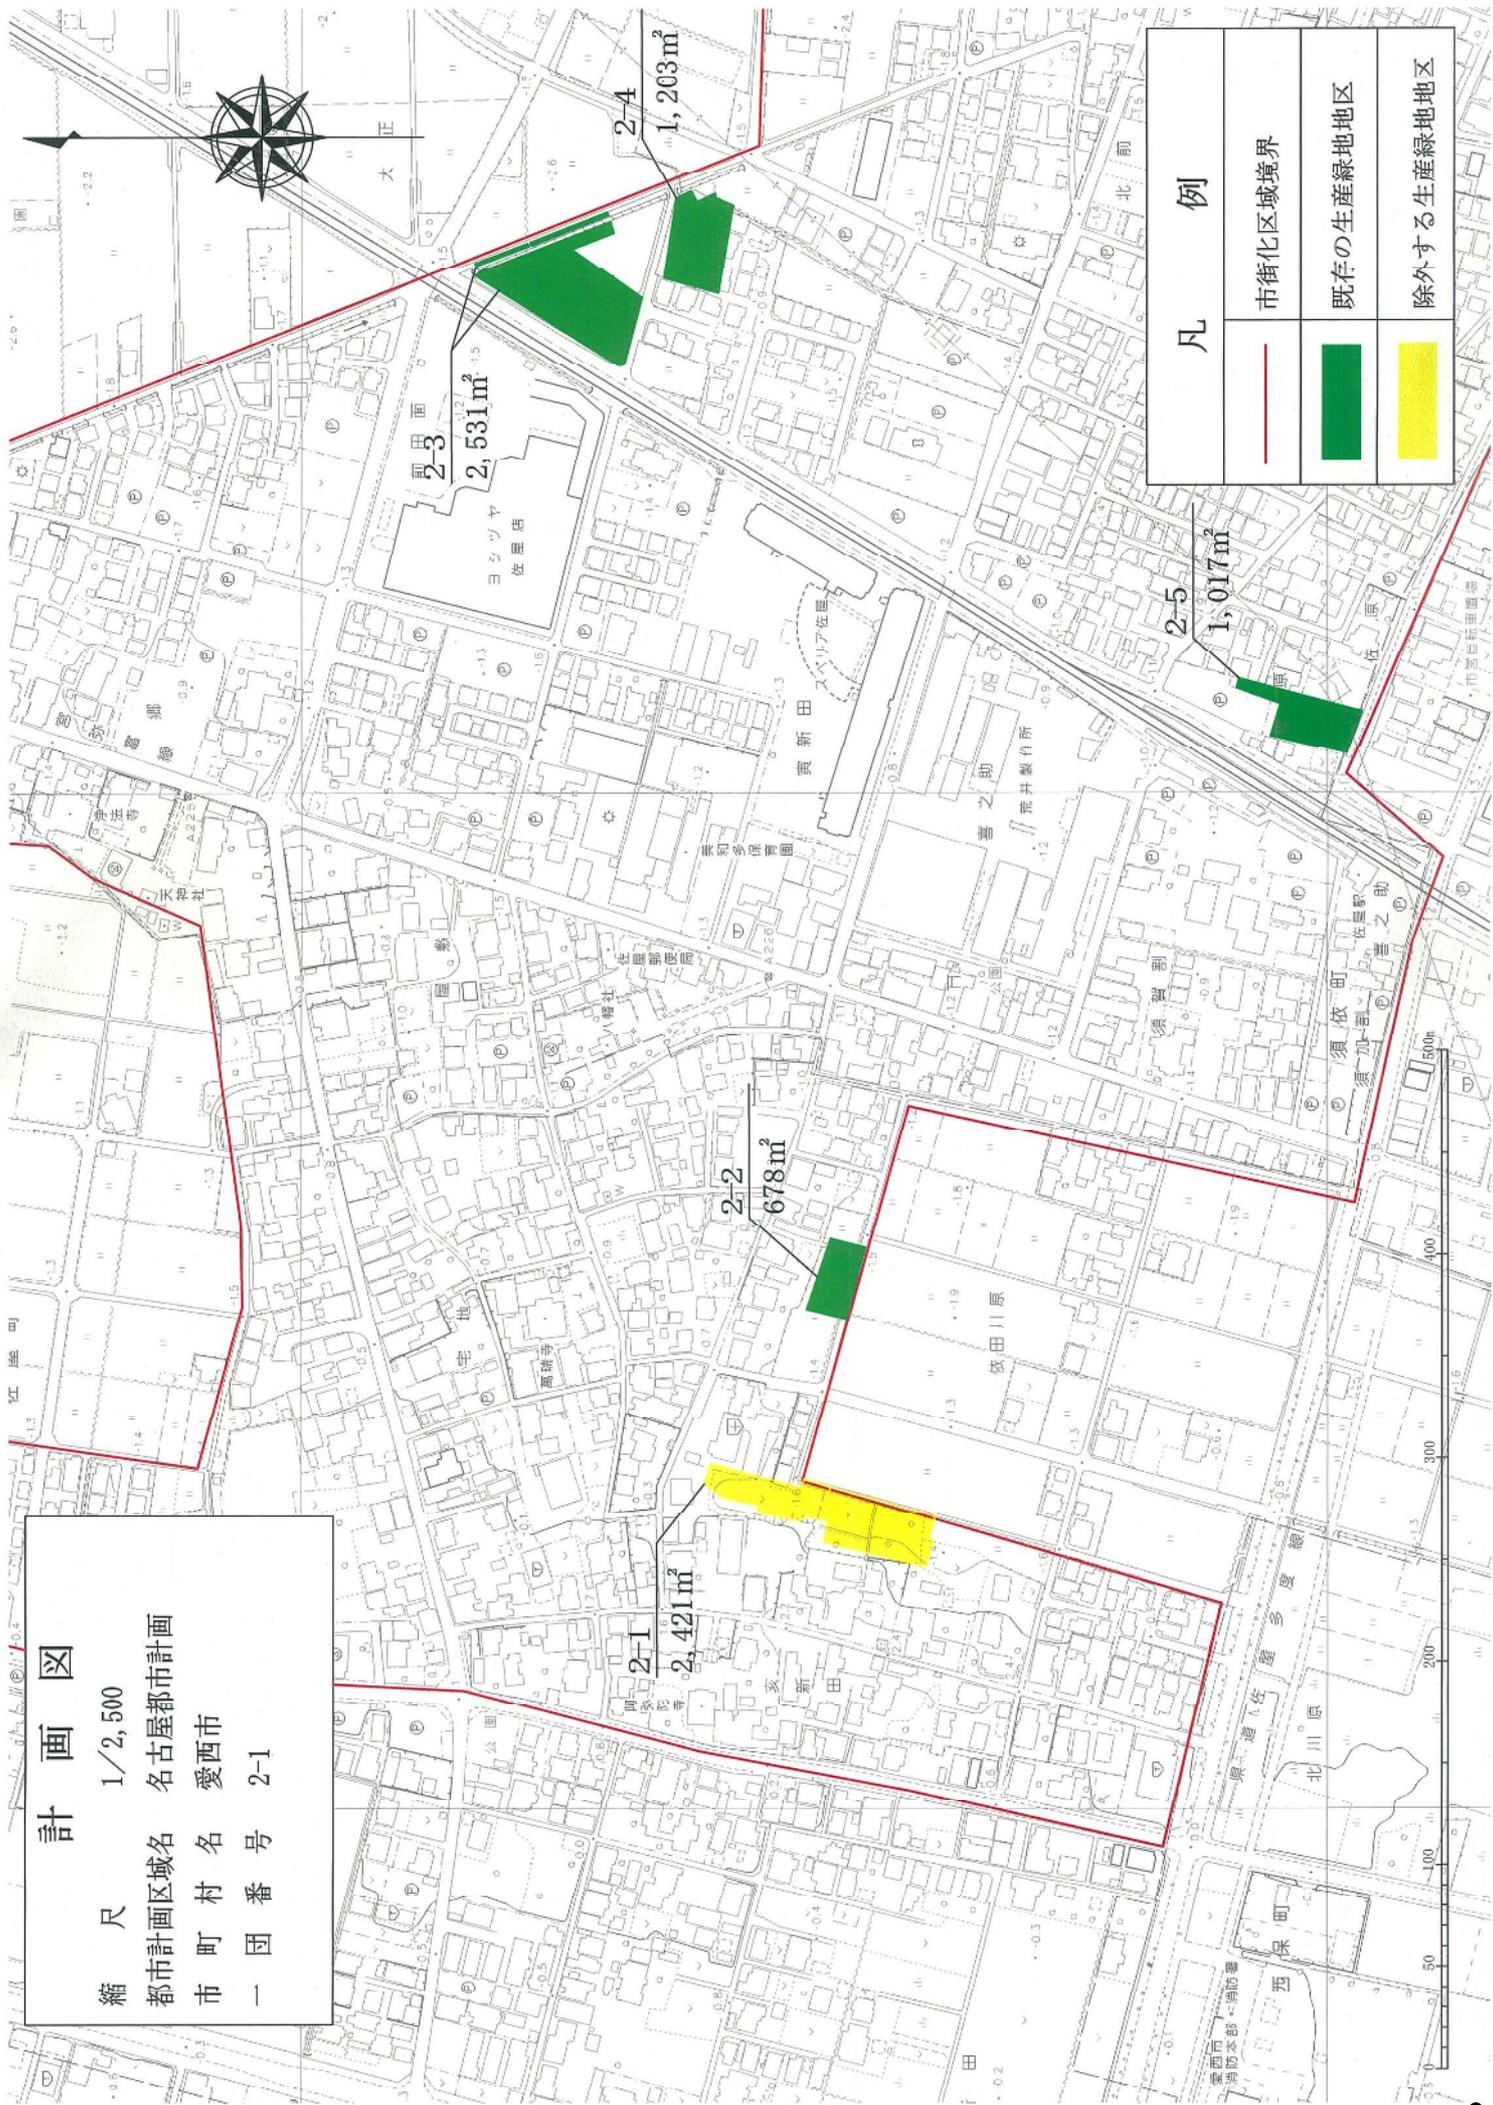

計 画 図

縮 尺 1/2,500
 都市計画区域名 名古屋都市計画
 市 町 村 名 愛西市
 一 団 番 号 2-1

凡 例

	市街化区域境界
	既存の生産緑地地区
	除外する生産緑地地区