



# 勝幡駐車場

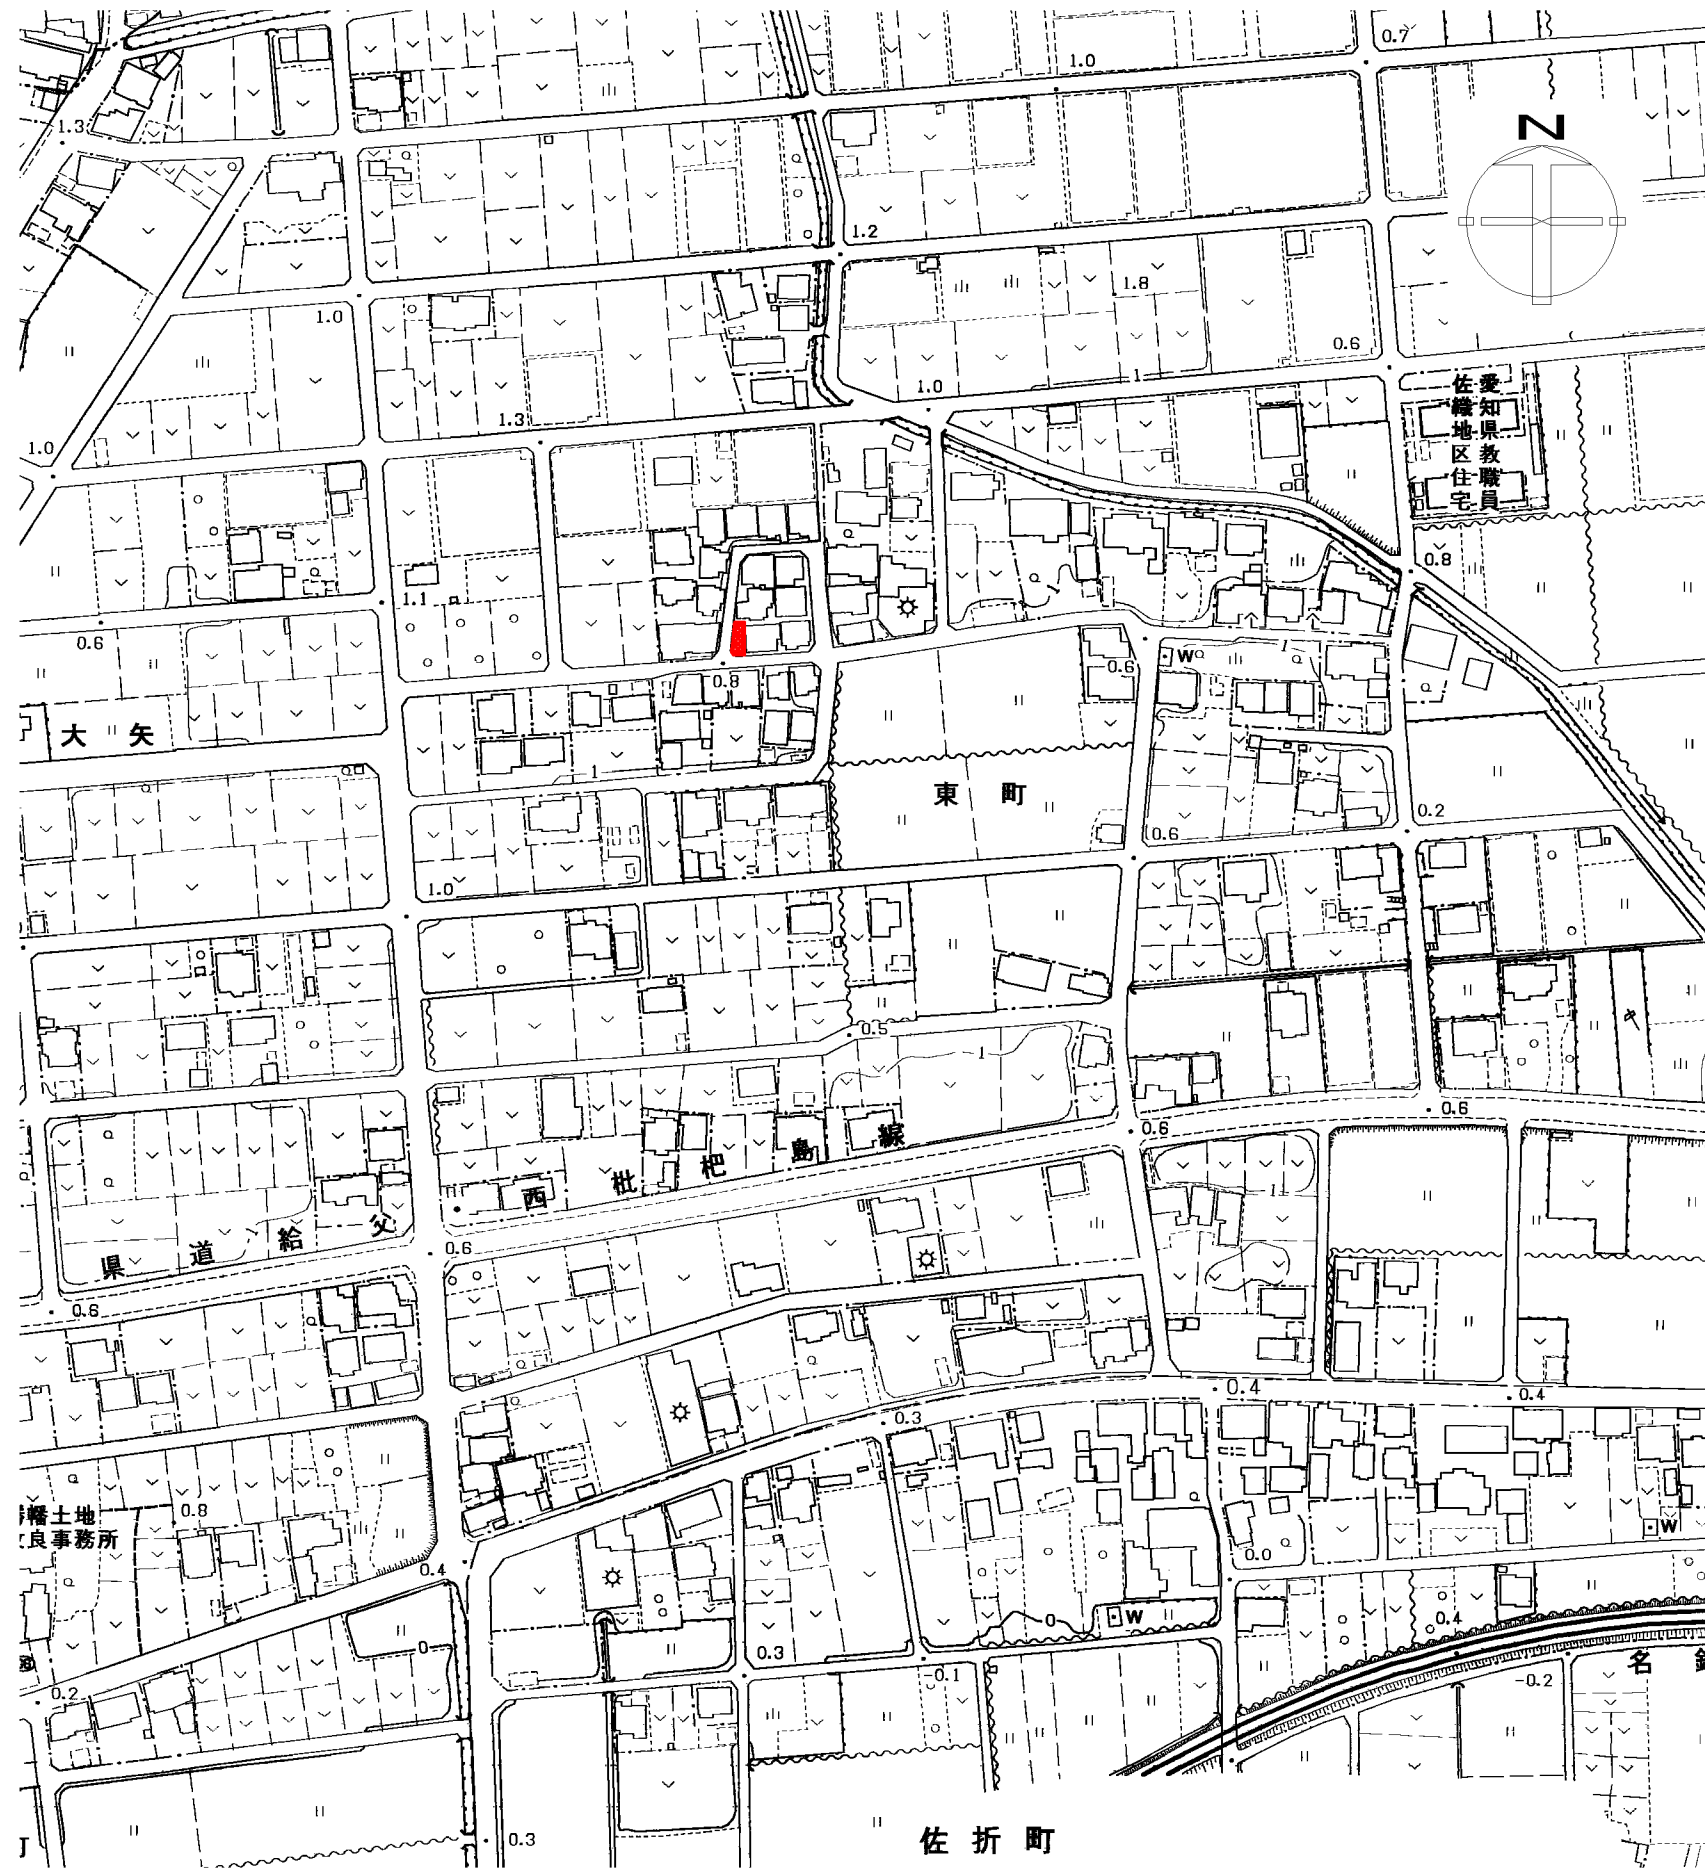

位置図

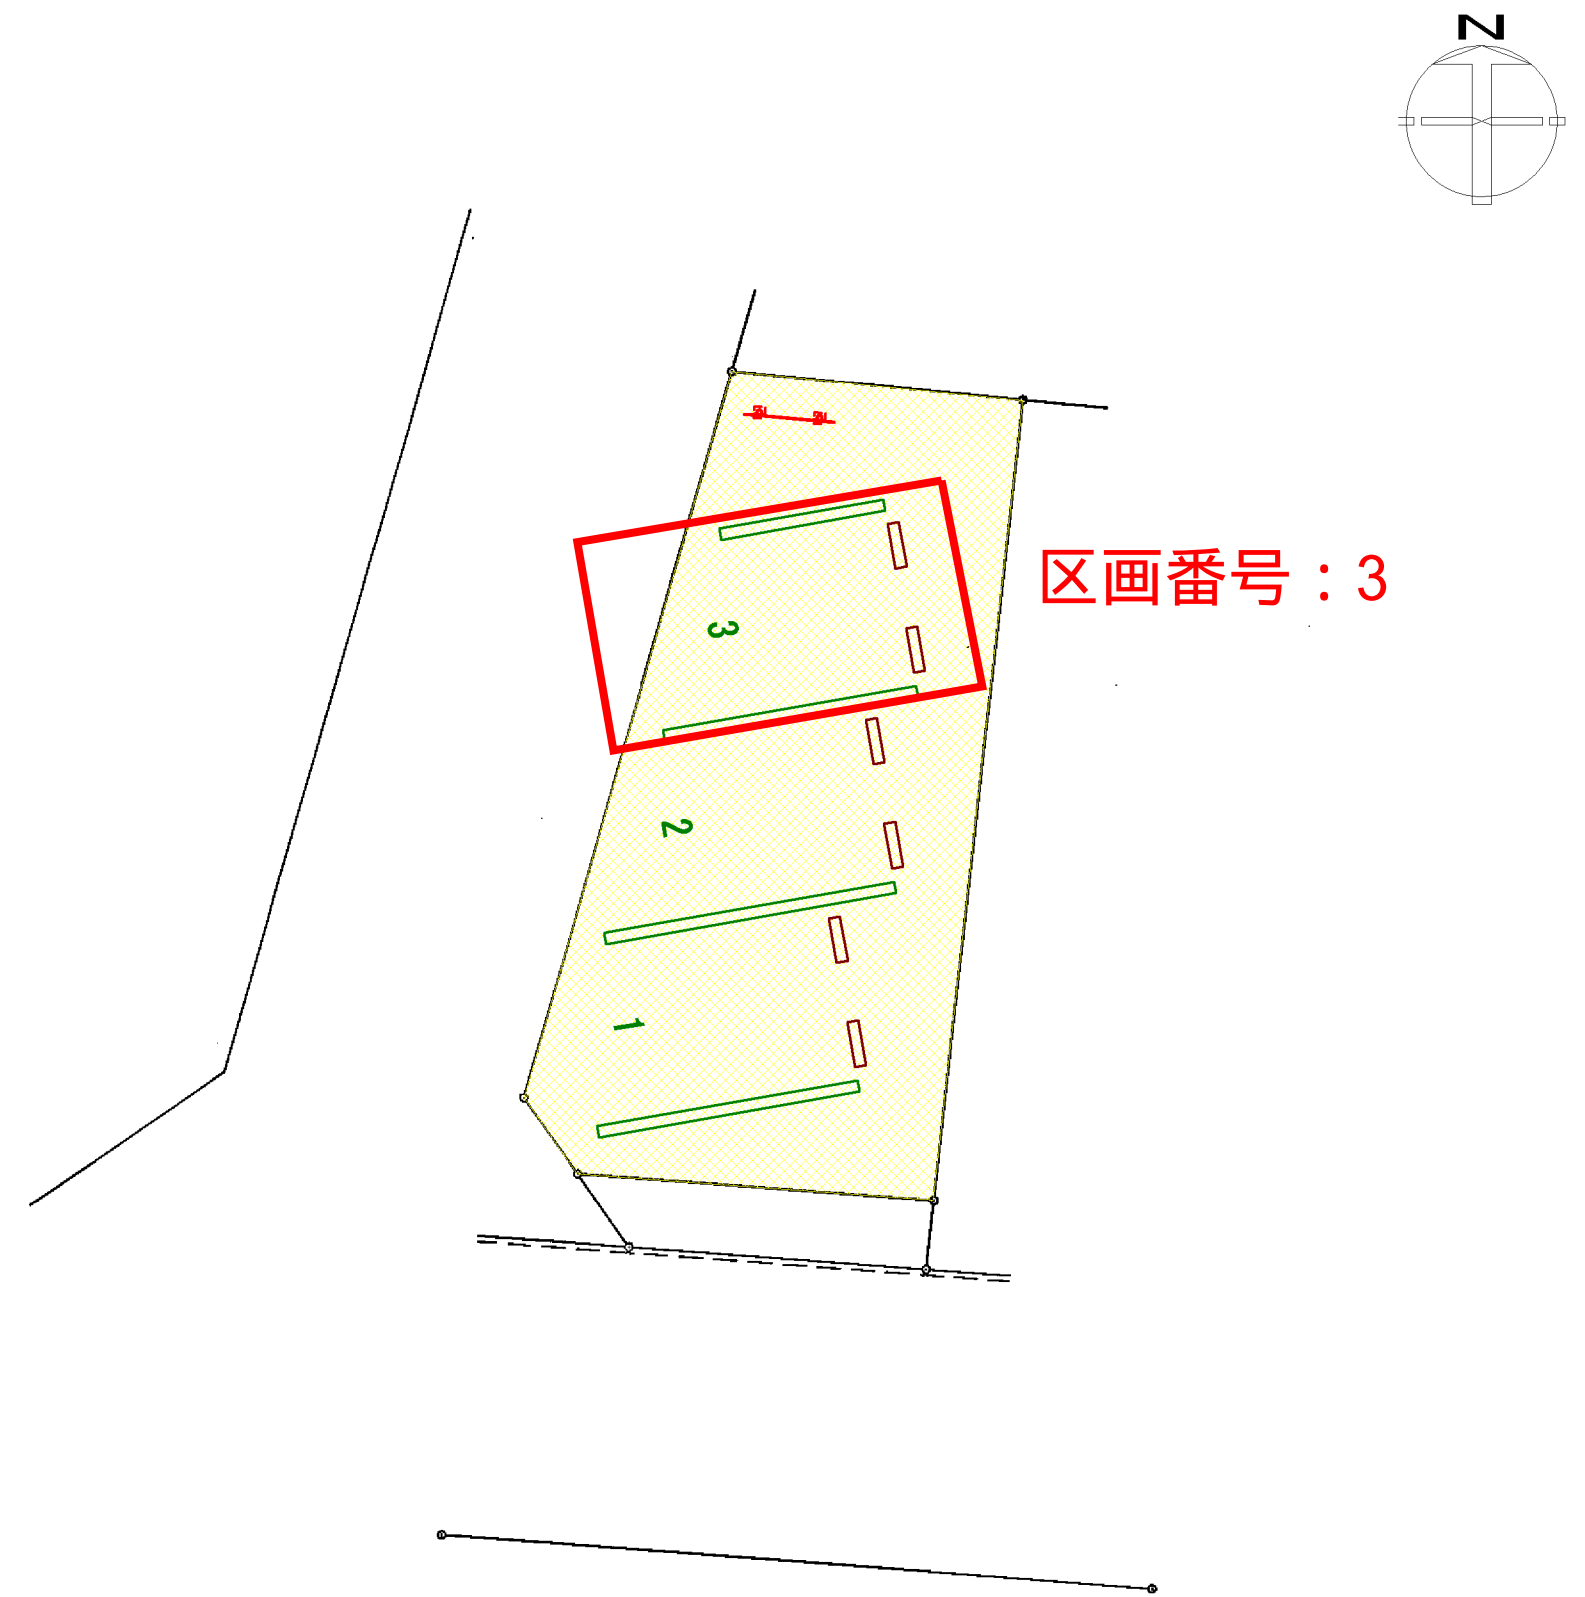

区画番号：3

平面図