


令和6年度 供用開始区域（佐屋第15、第16-1処理分区） S=1 : 5,000

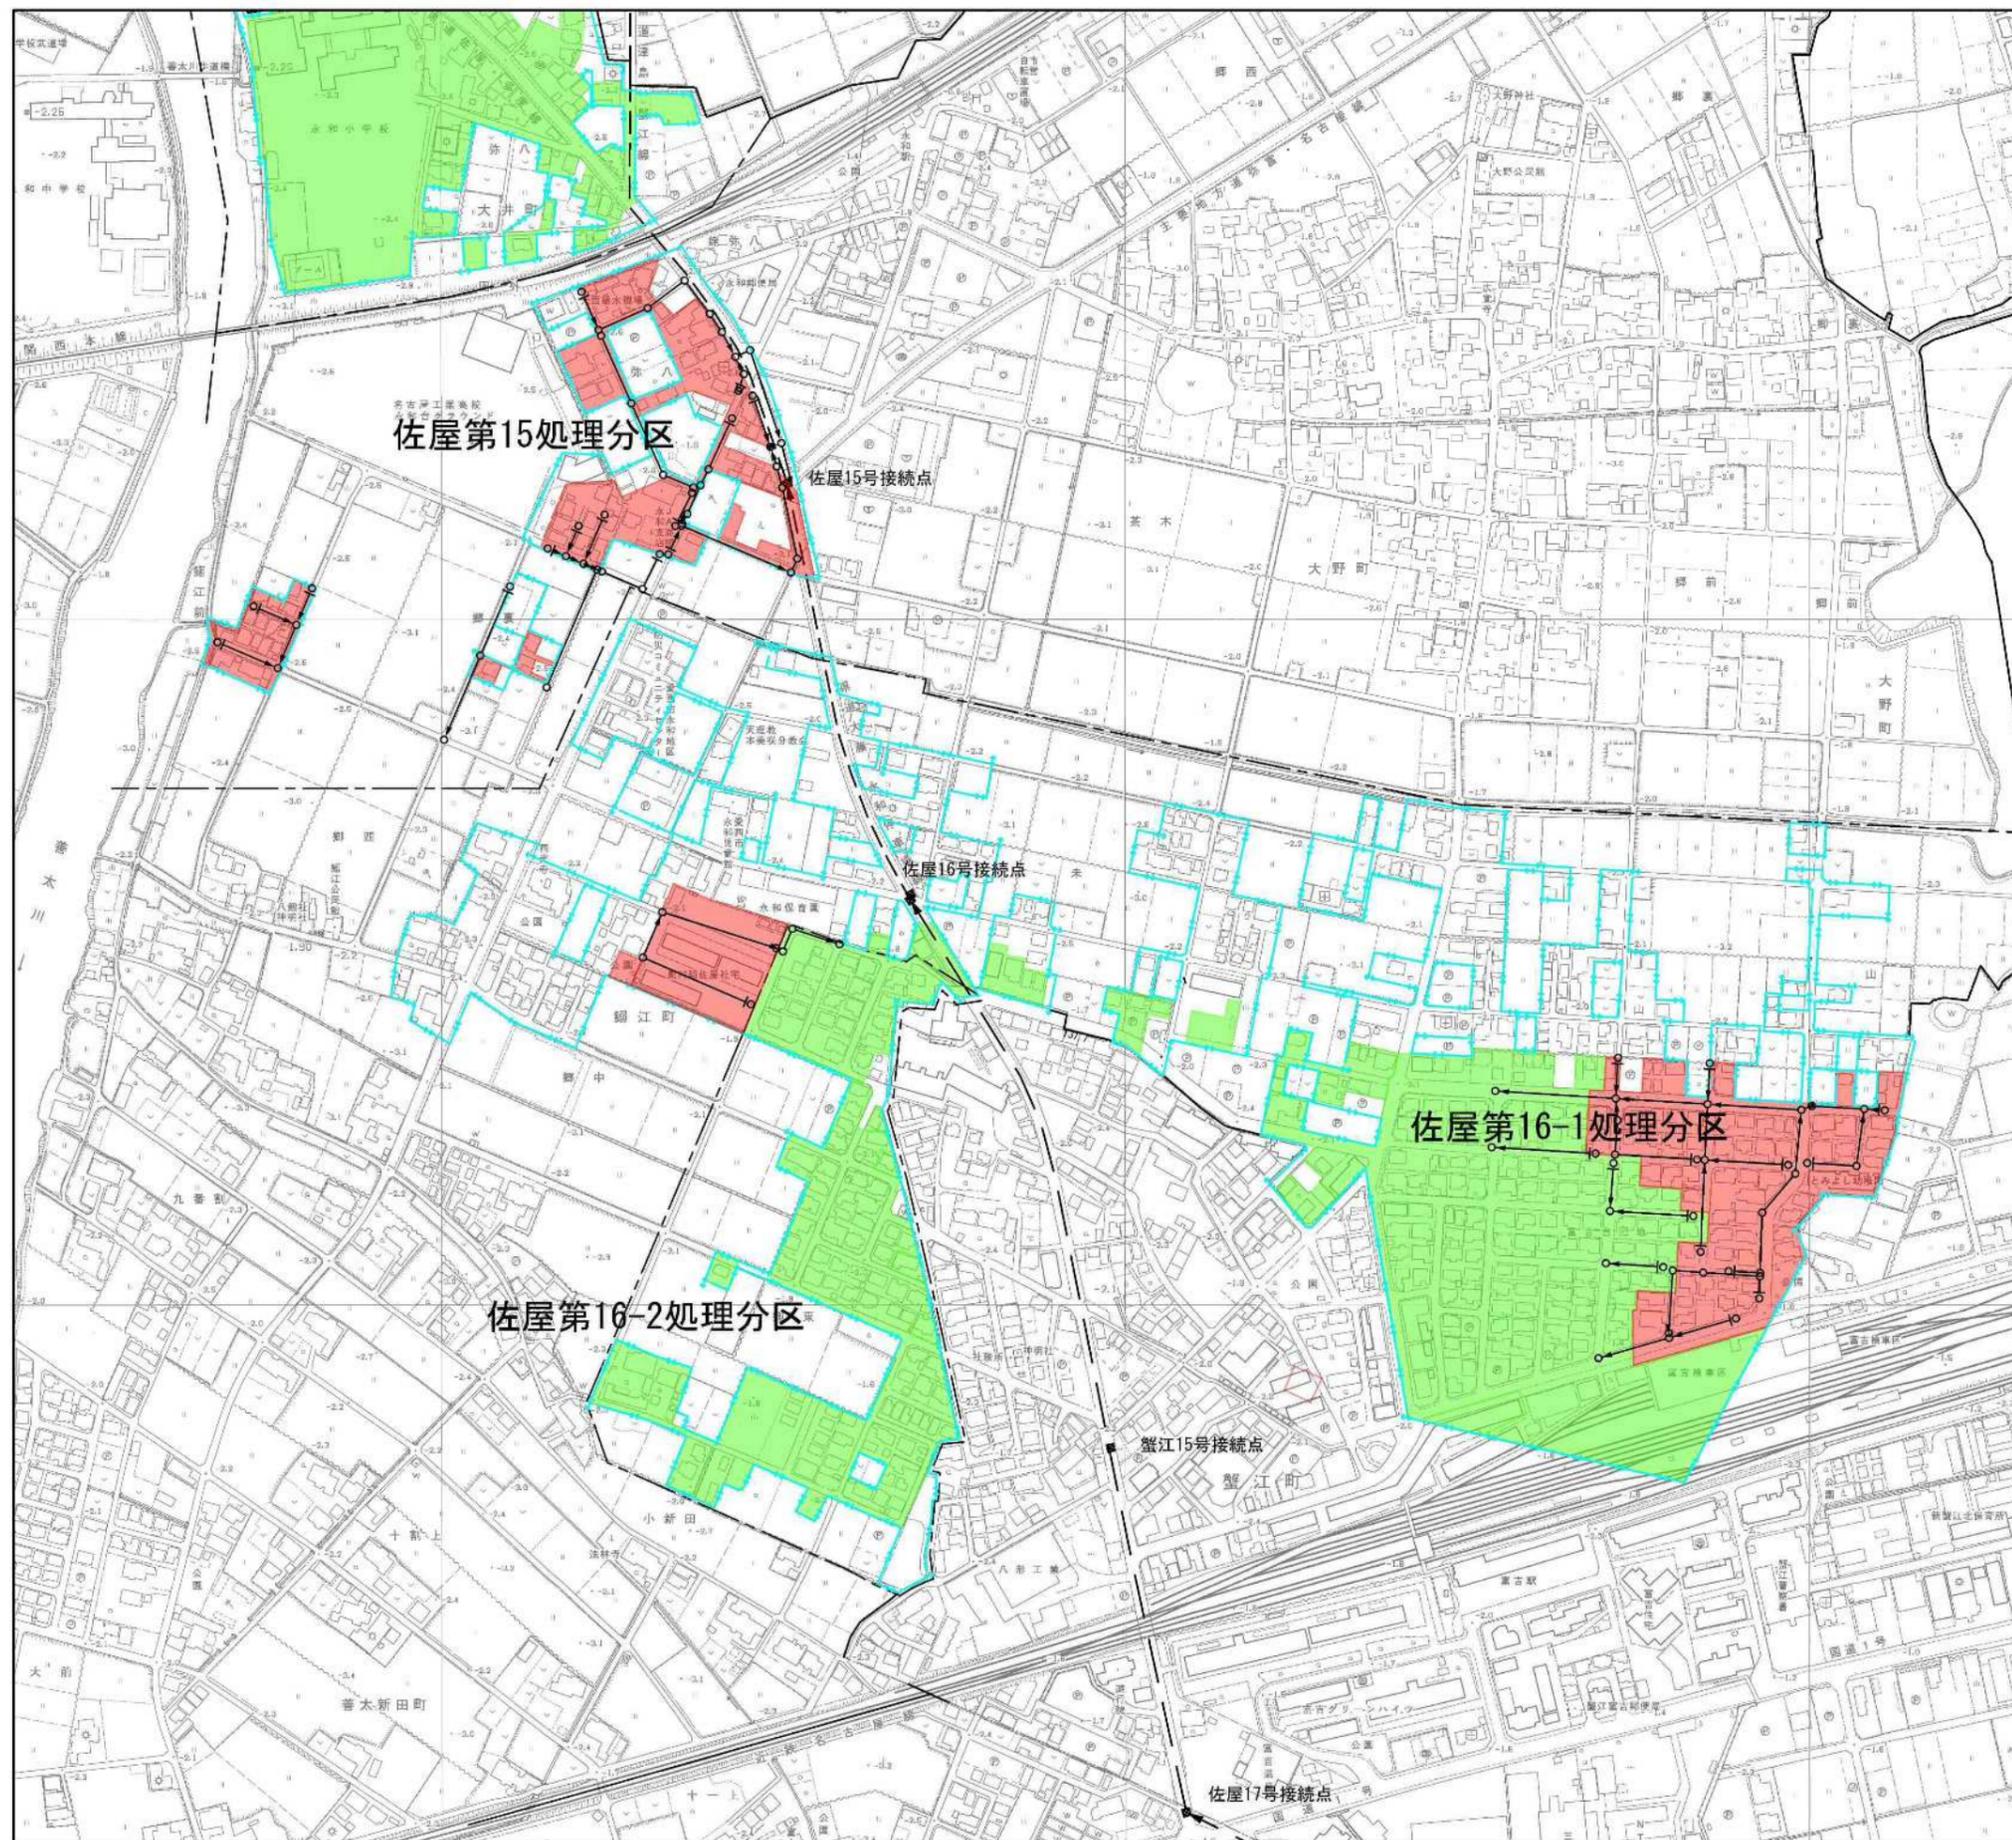

凡 例	
	既供用開始区域
	今回供用開始区域（令和6年度）
	下水道計画区域
	下水道流域幹線
	市境
	今回供用開始排水施設